

Projekt

z dnia 11 grudnia 2020 r.
Zatwierdzony przez

**UCHWAŁA NR
RADY MIEJSKIEJ W MOSINIE**

z dnia 2020 r.

**w sprawie wyrażenia zgody na odpłatnie nabycie nieruchomości
położonych w Mosinie**

Na podstawie art. 18 ust. 2 pkt 9 lit. a ustawy z dnia 8 marca 1990 r. o samorządzie gminnym (Dz. U. z 2020 r., poz. 713 i 1378) Rada Miejska w Mosinie uchwala, co następuje:

§ 1. Wyraża się zgodę na odpłatne nabycie prawa własności wraz z ograniczonymi prawami rzeczowymi nieruchomości położonych w Mosinie, oznaczonych w ewidencji gruntów jako działki:

1. nr 1813/13 obr. Mosina, o pow. 0,1366 ha, położona w Mosinie w rejonie ul. Strzeleckiej, przedstawiona na załączniku Nr 1 do niniejszej uchwały,

2. nr 2625/4 obr. Mosina, o pow. 0,0245 ha, położona w Mosinie w rejonie ul. Strzeleckiej, przedstawiona na załączniku Nr 2 do niniejszej uchwały,

3. nr 2692/25 obr. Mosina, o pow. 0,0442 ha, położona w Mosinie przy ul. Jacka Malczewskiego, przedstawiona na załączniku Nr 3 do niniejszej uchwały.

§ 2. Wykonanie uchwały powierza się Burmistrzowi Gminy Mosina.

§ 3. Uchwała wchodzi w życie z dniem podjęcia.

Z-ca Kierownika
Referatu Geodezji i Nieruchomości

Anna Sobkowiak

Piotr Sternał


Kierownik

Referatu Geodezji i Nieruchomości

RADCA PRAWNY


Teofila Napierala-Kesy

11.12. 2020.

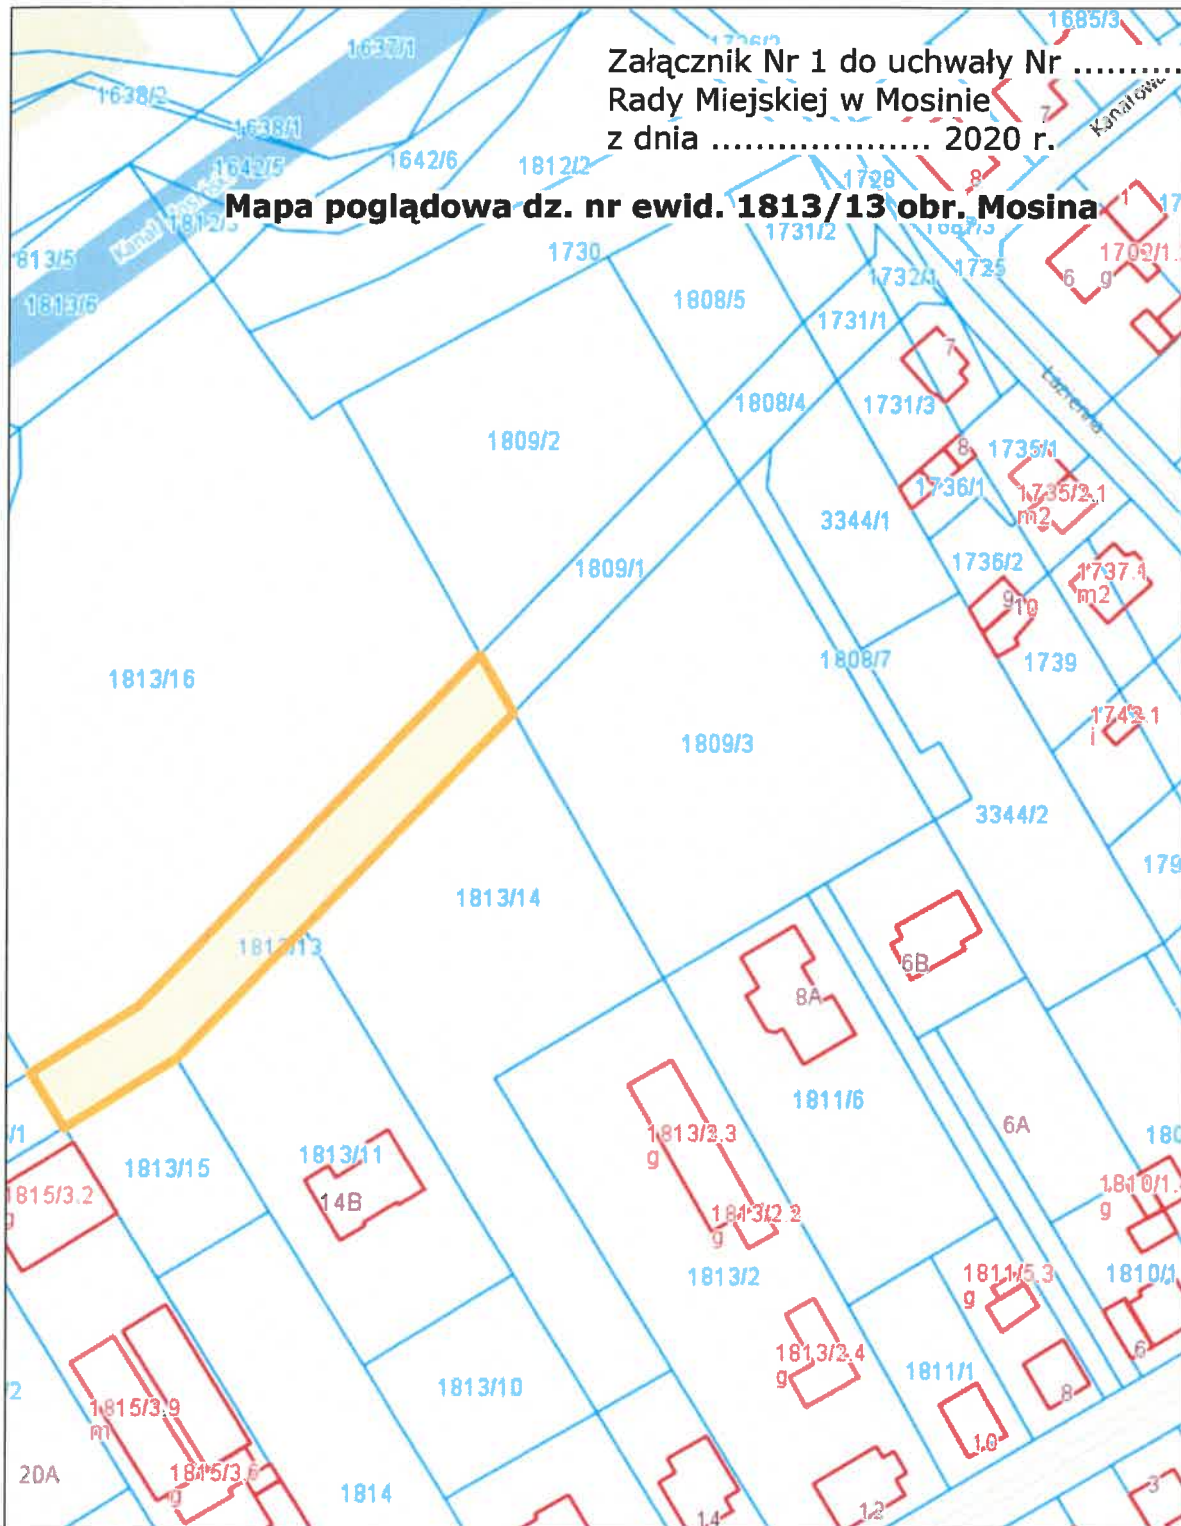

Załącznik Nr 1 do uchwały Nr
Rady Miejskiej w Mosinie
z dnia 2020 r.

Mapa poglądowa dz. nr ewid. 1813/13 obr. Mosina

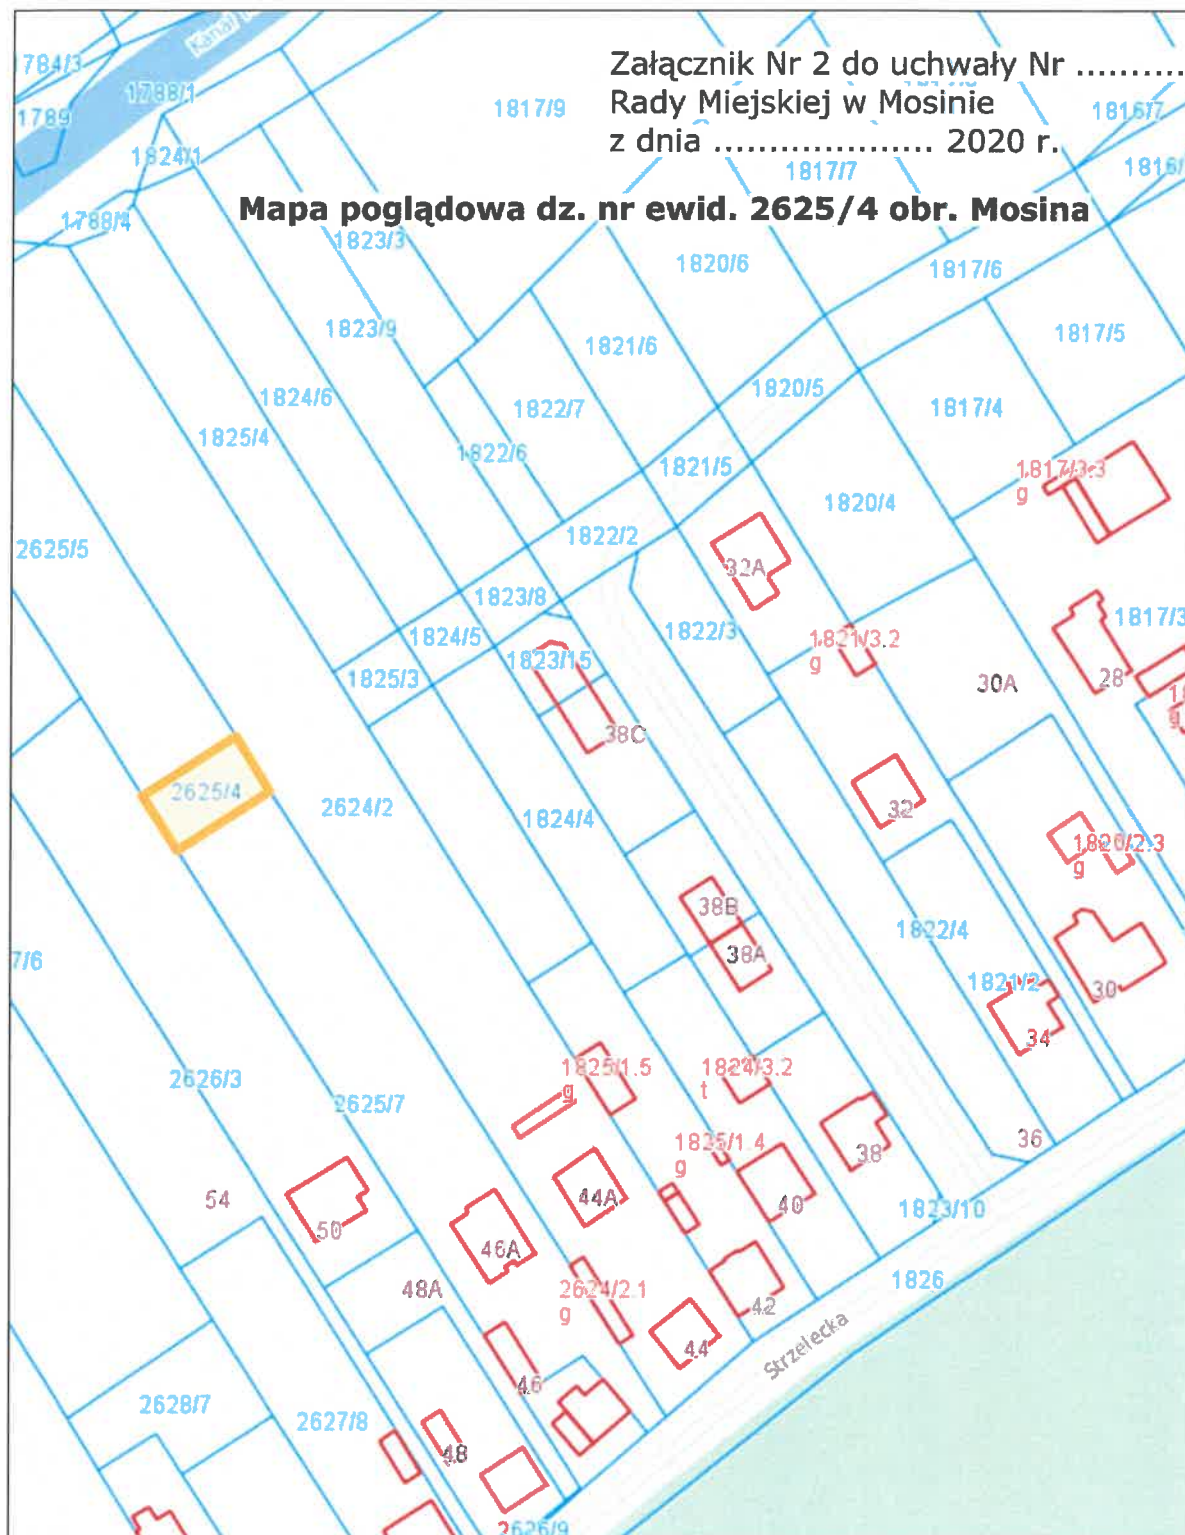


Załącznik Nr 2 do uchwały Nr
 Rady Miejskiej w Mosinie
 z dnia 2020 r.

Mapa poglądowa dz. nr ewid. 2625/4 obr. Mosina

Załącznik Nr 3 do uchwały Nr
Rady Miejskiej w Mosinie
z dnia 2020 r.

Mapa poglądowa dz. nr ewid. 2692/25 obr. Mosina

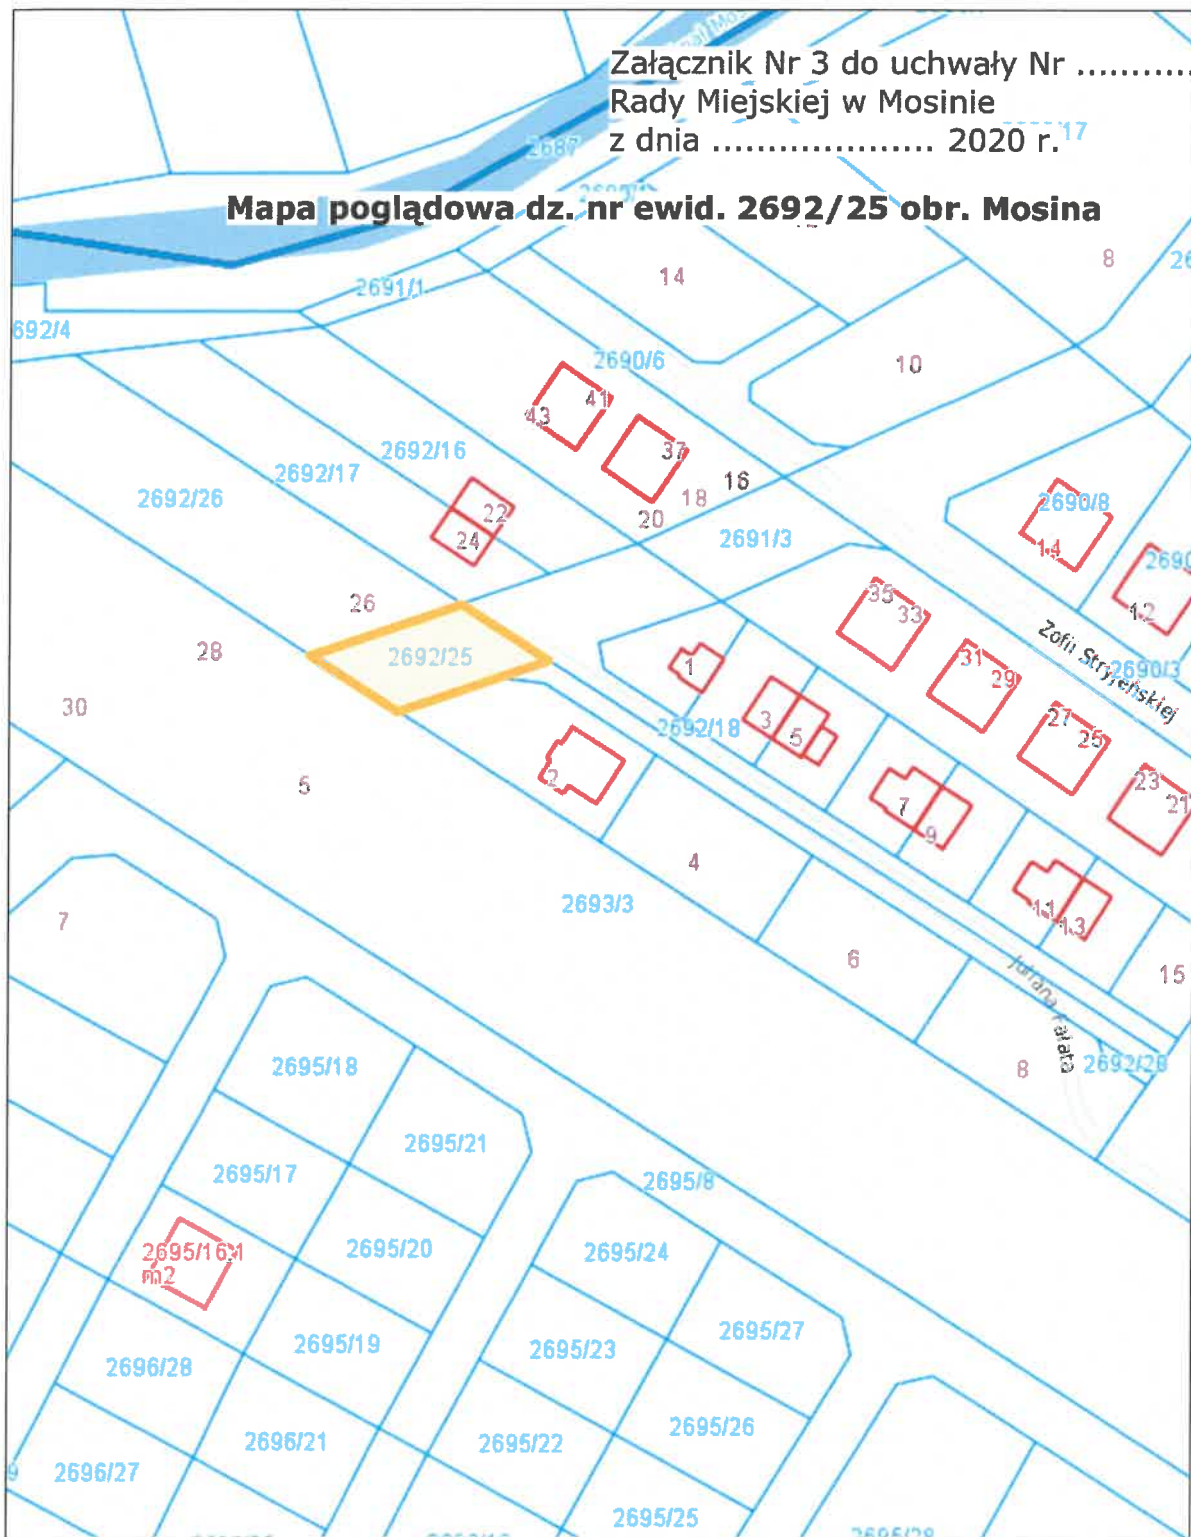

Uzasadnienie

Zgoda na nabycie nieruchomości wymaga stosownej uchwały Rady Miejskiej. Wymienione w uchwale nieruchomości położone w Mosinie zostały przeznaczone do nabycia.

Opisane w § 1 ust. 1 i 2 działki gruntu nr ewid. 1813/13 i 2625/4 obr. Mosina zgodnie z uchwałą Nr XXIX/197/12 Rady Miejskiej w Mosinie z dnia 28 czerwca 2012 r. w sprawie uchwalenia miejscowego planu zagospodarowania przestrzennego dla terenów przy ul. Strzeleckiej i Łaziennej w Mosinie (Dz. Urz. Woj. Wielkopolskiego, poz. 3745) przeznaczone są pod tereny dróg publicznych, oznaczone na rysunku planu symbolem 6KD-D.

Opisana w § 1 ust. 3 działka gruntu nr ewid. 2692/25 obr. Mosina nie jest objęta żadnym obowiązującym miejscowym planem zagospodarowania przestrzennego.

W celu realizacji inwestycji celu publicznego tj. budowy i utrzymania dróg, gmina podejmuje starania o nabycie do gminnego zasobu nieruchomości gruntów przewidzianych w planach miejscowych pod drogi publiczne lub gruntów, które wraz z sąsiednimi działkami drogowymi, stanowiącymi własność Gminy Mosina tworzą spójne ciągi komunikacyjne. Nabycie przez Gminę Mosina wymienionych w uchwale działek pozwoli stworzyć ważne połączenie komunikacyjne równoległe do ul. Strzeleckiej.

Po uzyskaniu zgody Rady Miejskiej w Mosinie rozpoczęte zostanie prowadzenie negocjacji cenowych z właścicielami wymienionych działek.

W związku z powyższym przyjęcie niniejszej uchwały jest uzasadnione.

Z up. Burmistrza
Adam Fikol
Zastępca Burmistrza