




ZALĄCZNIK NR 3 DO
ANALIZY ZMIAN W ZAGOSPODAROWANIU PRZESTRZENNYM
GMINY MOSINA


Referat Planowania Przestrzennego i Budownictwa
Urząd Miejski w Mosinie

LOKALIZACJA PLANÓW MIEJSCOWYCH
(numeracja spójna z tabelą stanowiącą załącznik nr 1)

LEGENDA

-  obszary MPZP
-  granice obrębów
-  granica gminy Mosina

podkład: OpenStreetMap

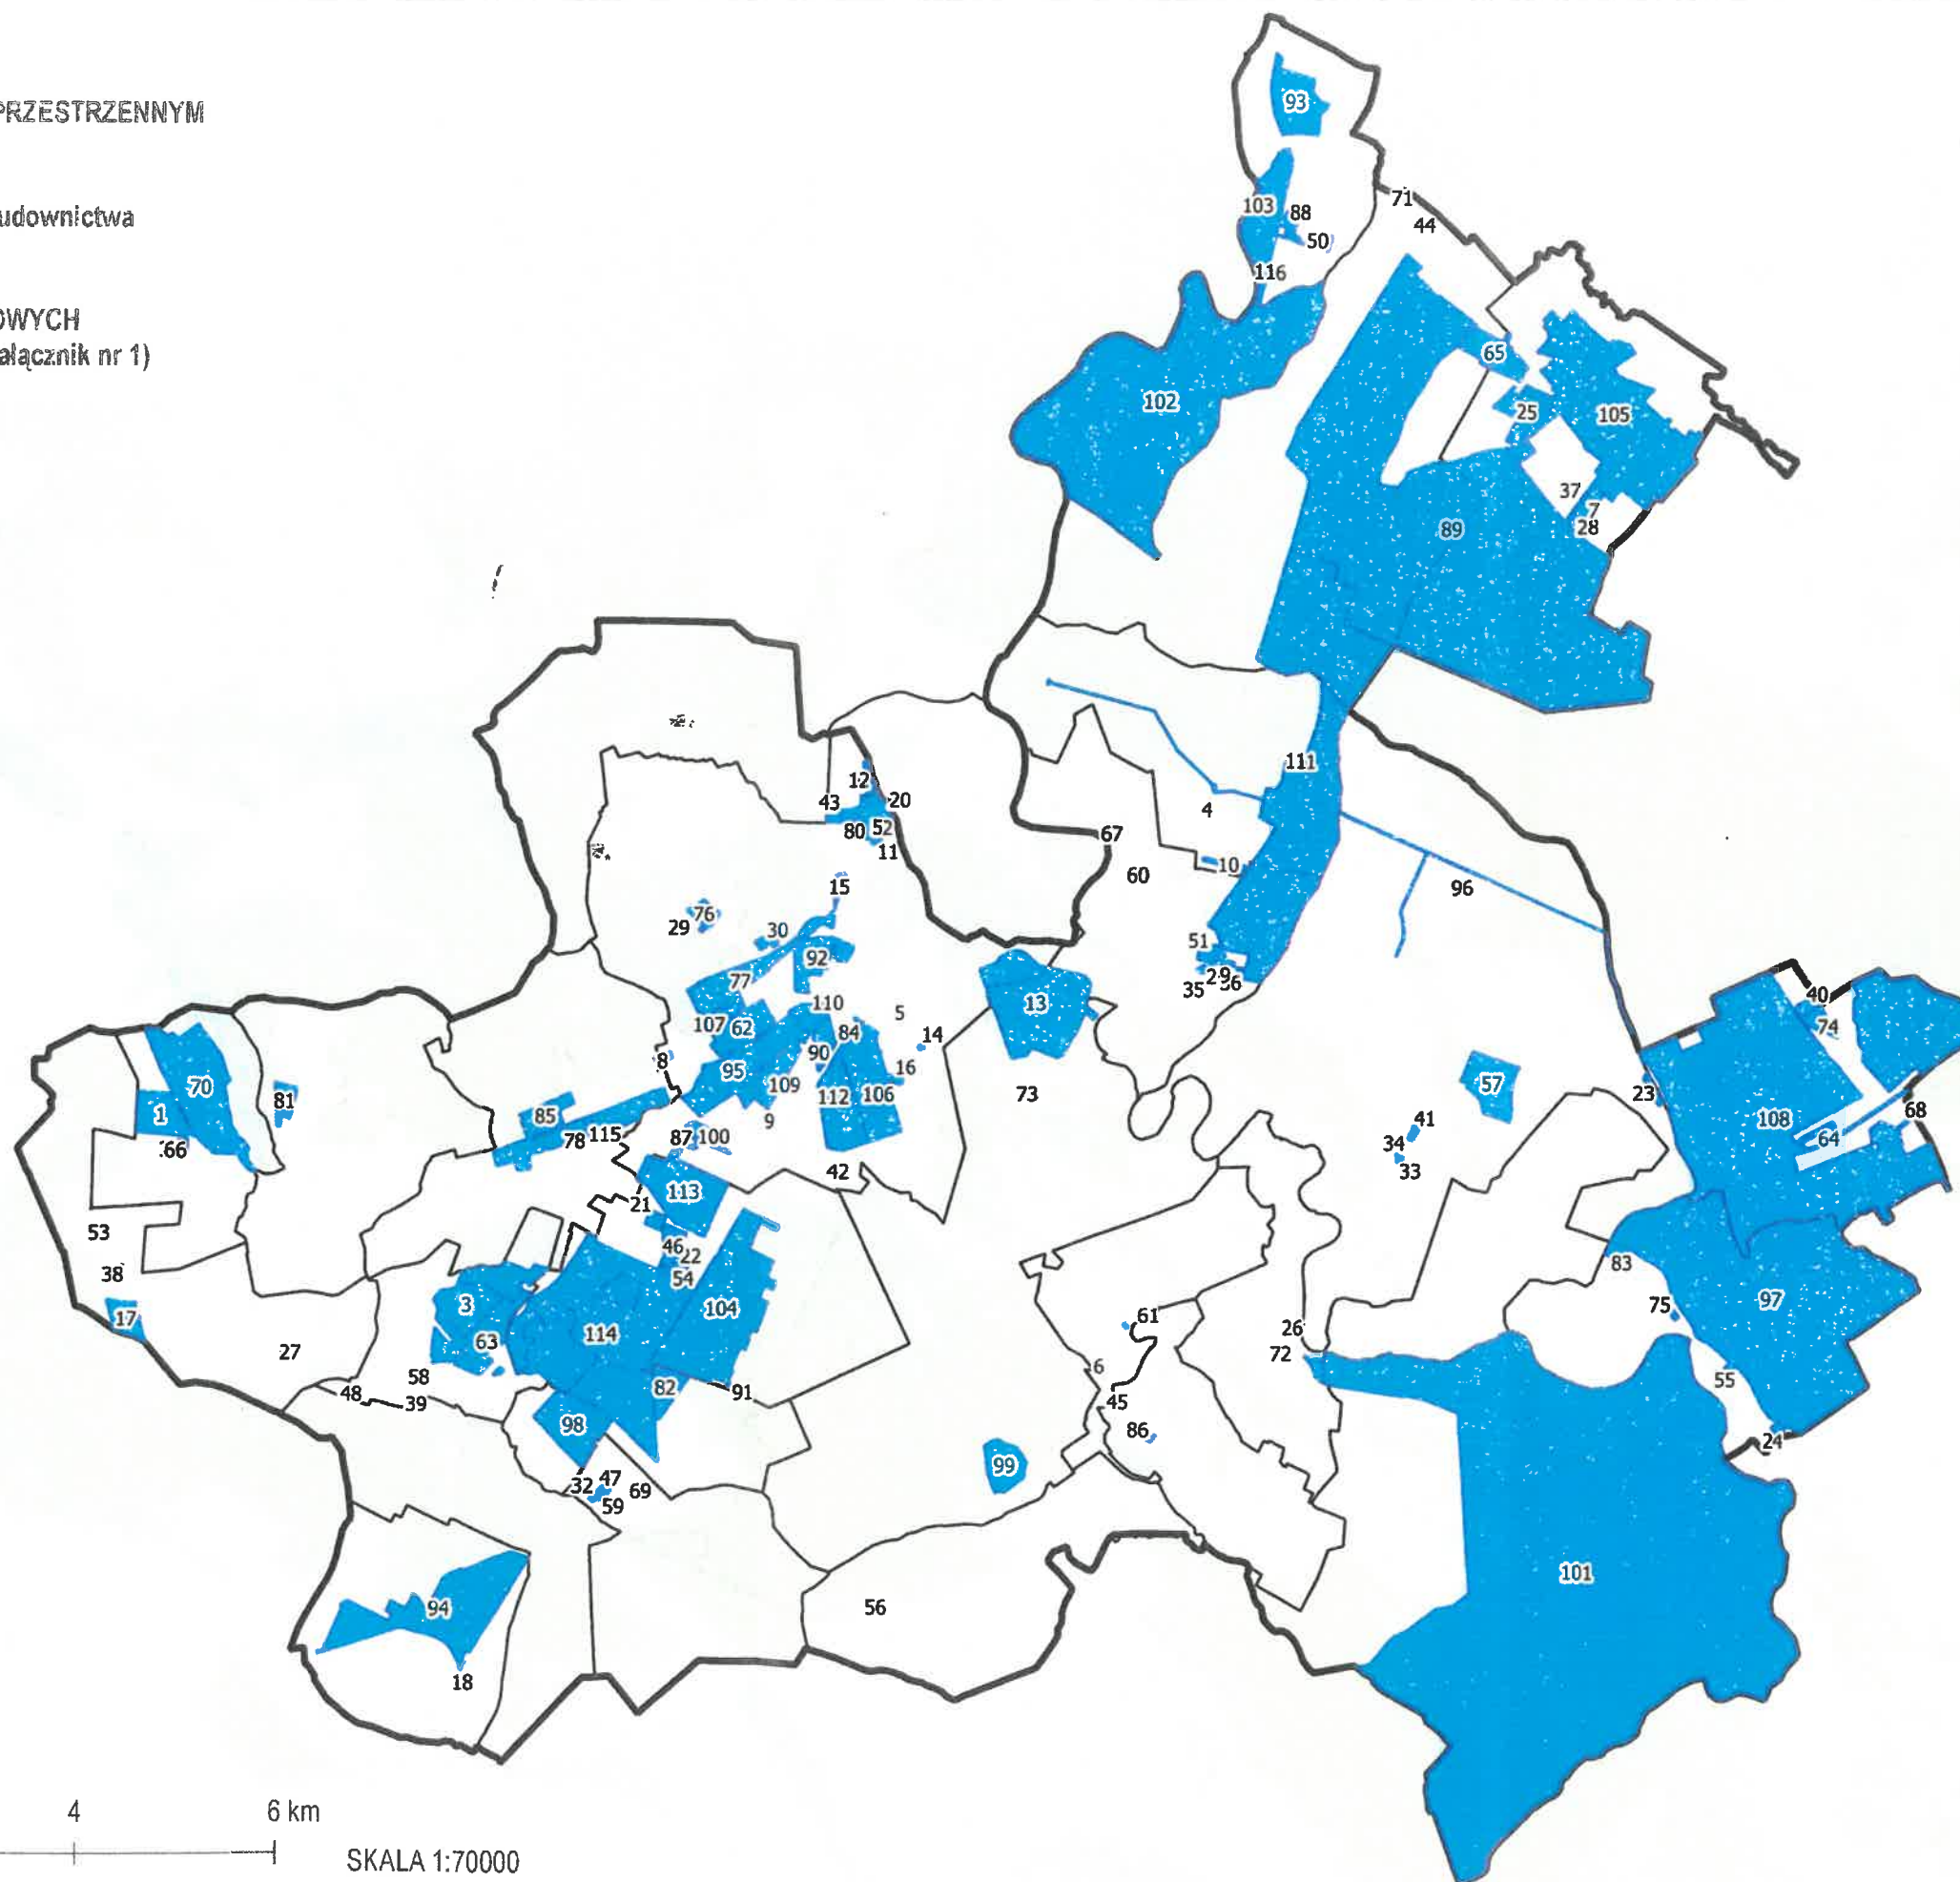

SKALA 1:70000



ZAŁĄCZNIK NR 4 DO
ANALIZY ZMIAN W ZAGOSPODAROWANIU PRZESTRZENNYM
GMINY MOSINA

Referat Planowania Przestrzennego i Budownictwa
Urząd Miejski w Mosinie






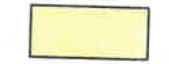
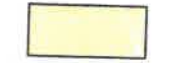
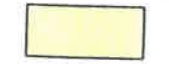





LOKALIZACJA TERENÓW OBJĘTYCH UCHWAŁAMI O
PRZYSTĄPIENIU DO SPORZĄDZENIA PLANÓW MIEJSCOWYCH
(numeracja spójna z tabelą stanowiącą załącznik nr 2)





LEGENDA

-  granice obrębów
-  granica gminy Mosina

data podjęcia uchwały o przystąpieniu
do sporządzenia planu miejscowego

-  2009-10-29
-  2011-09-02
-  2011-09-29
-  2014-04-29
-  2015-10-29
-  2016-02-25
-  2016-10-27
-  2018-01-25
-  2018-06-27
-  2019-04-25
-  2019-05-30
-  2019-12-12
-  2020-04-29

podkład: OpenStreetMap

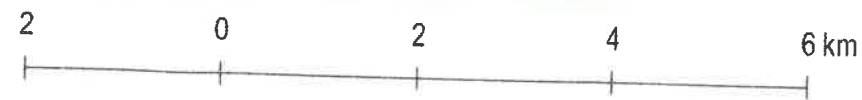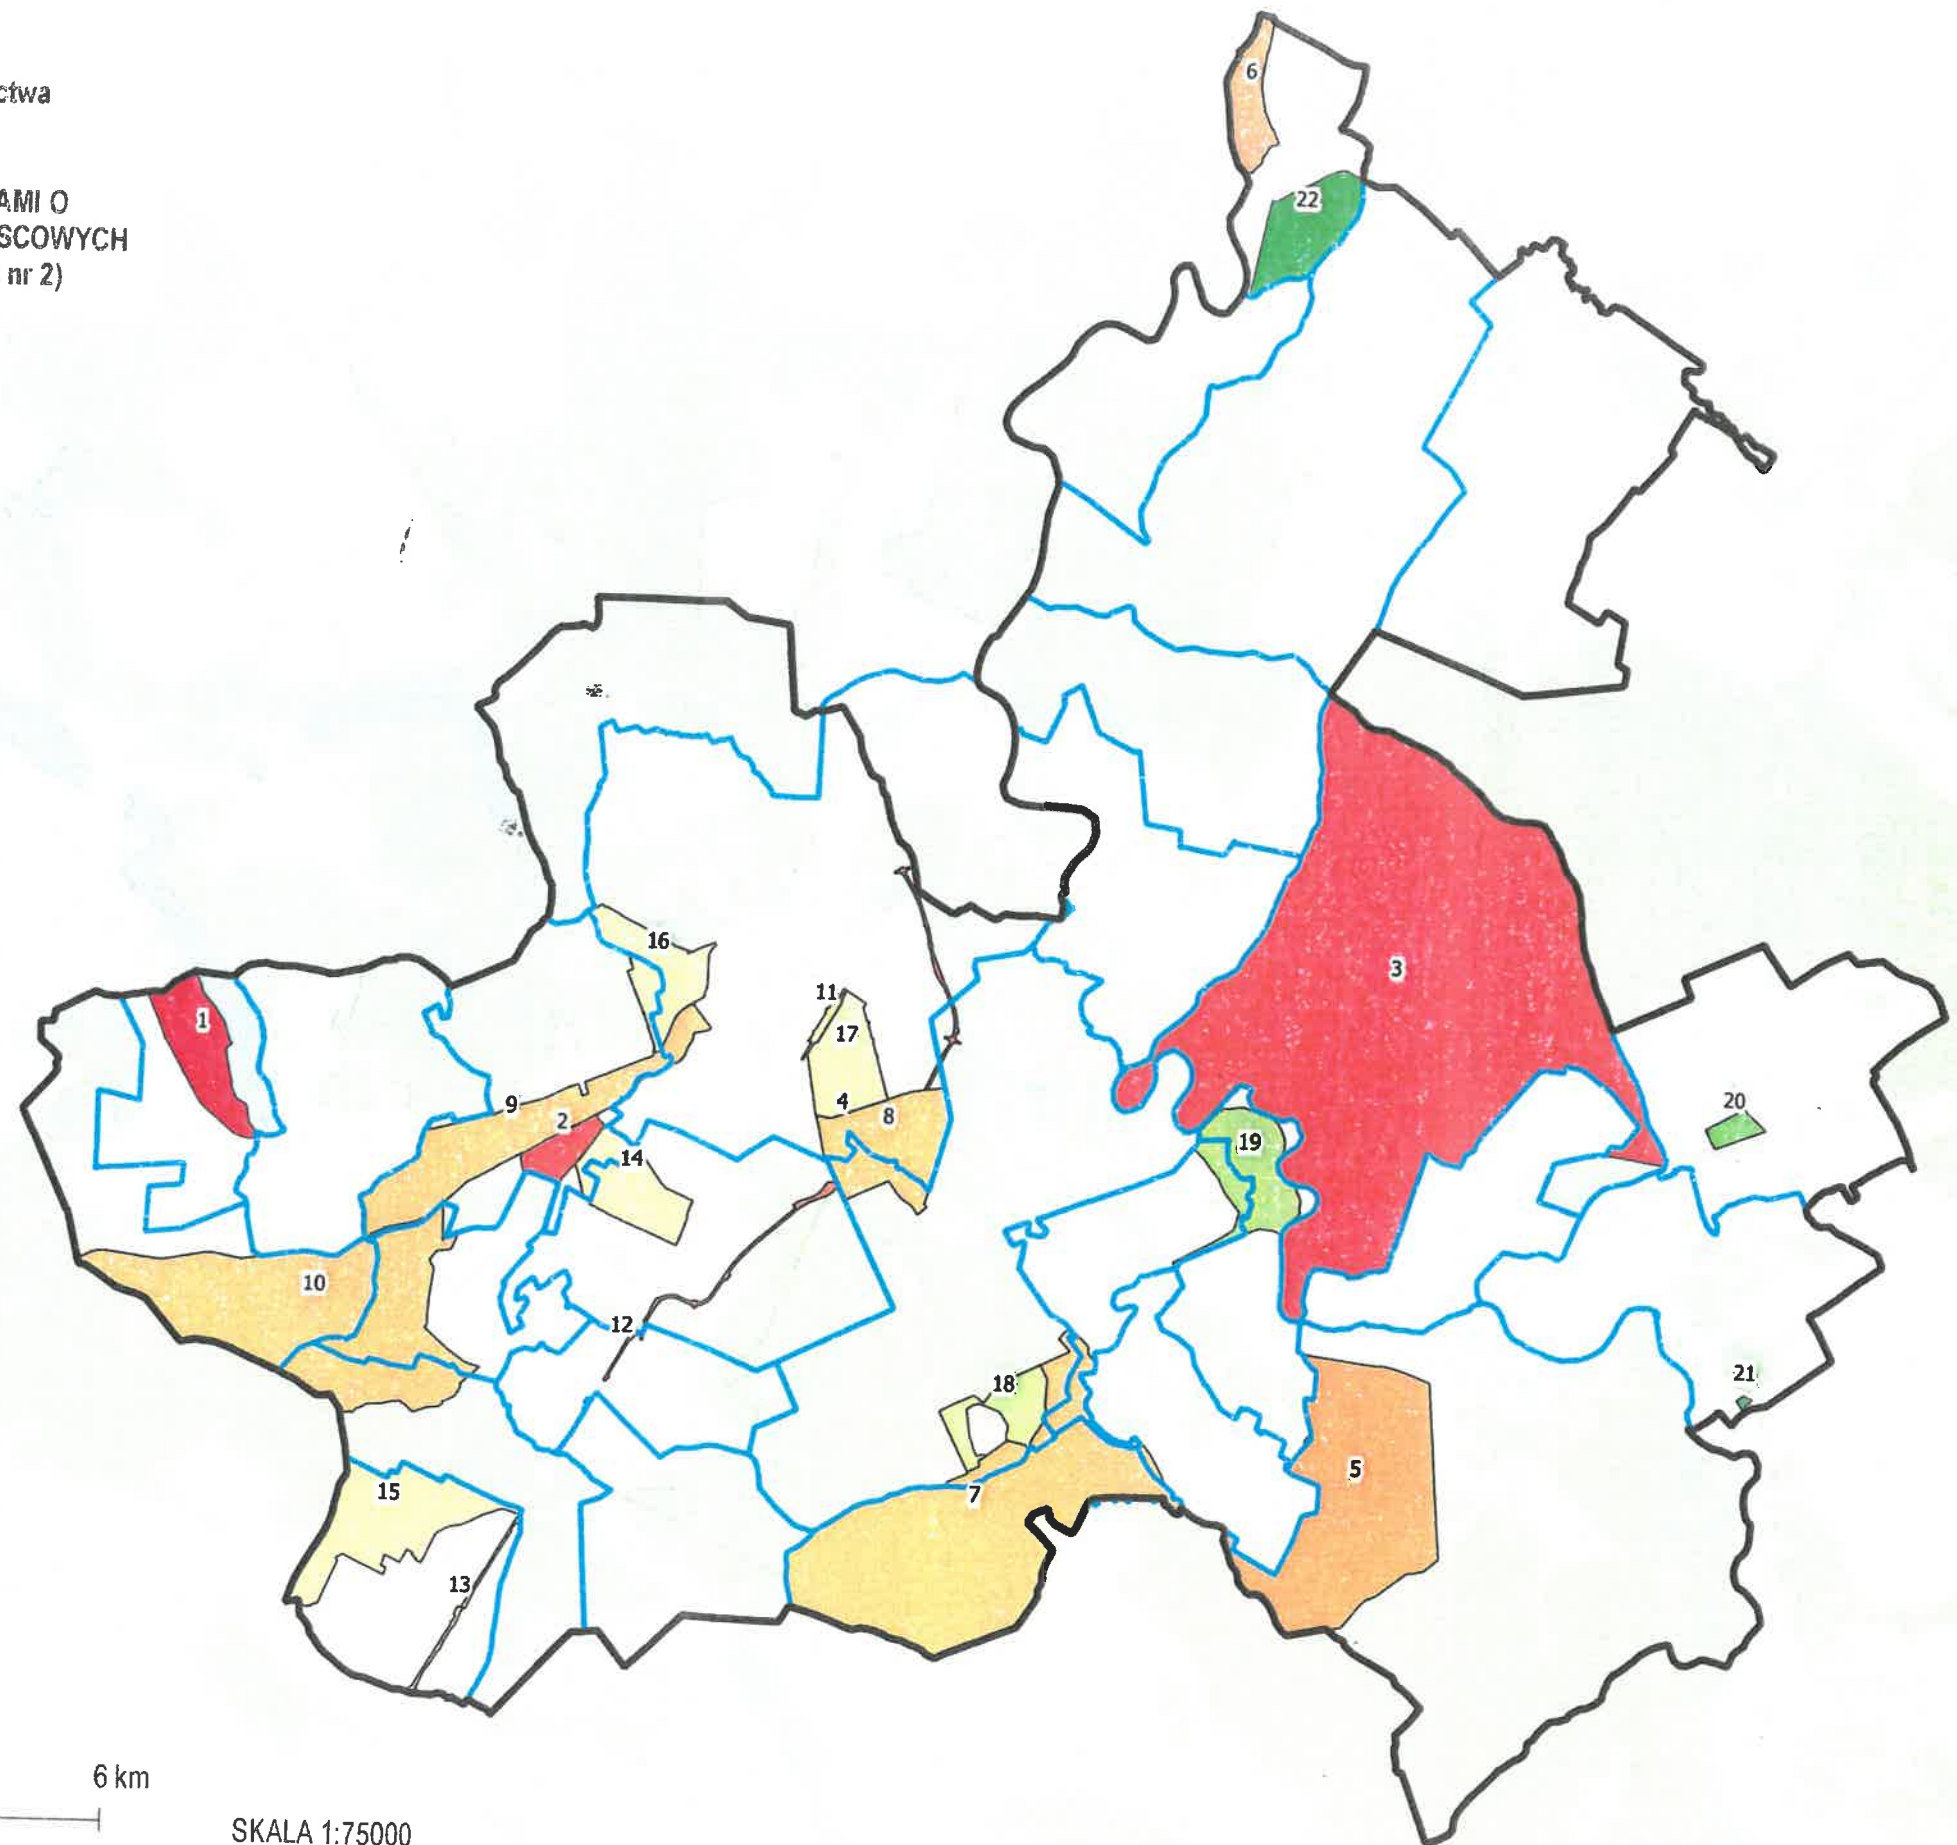

SKALA 1:75000