

Poznań, dnia 28 kwietnia 2021 r.

BR.0004.11.2021
BR.KW- 00017 /21

Pan
Robert Borkiewicz
Prezes Stowarzyszenia „Lepsze Daszewice”
ul. Wiosenna 5
61-160 Daszewice

W odpowiedzi na List otwarty z dnia 25 marca 2021 r. samorządowców oraz społeczników Gmin Mosina i Kórnik w sprawie odwodnienia drogi powiatowej nr 2461P na odcinku od granic Daszewic do ronda w Kamionkach, przesyłam w załączeniu stanowisko Zarządu Powiatu w Poznaniu z dnia 22 kwietnia 2021 r. w niniejszej sprawie.

PRZEWODNICZĄCY RADY



Piotr Burdajewicz

Pan
Piotr Burdajewicz
Przewodniczący
Rady Powiatu w Poznaniu

Wasze pismo z dnia: 28.03.2021 r. Znak: BR.0004.11.2021

Nasz znak: OP.0022.27.2021

Data: 22.04.2021r.

Odpowiadając na list otwarty samorządowców i społeczników Gmin Mosina i Kórnik dotyczący budowy odwodnienia drogi powiatowej nr 2461P, poniżej przekazuję stanowisko w tej sprawie.

Stan nawierzchni drogi powiatowej nr 2461P na wnioskowanym odcinku Daszewice – Kamionki długości około 3,5 km jest średni. Odwodnienie odbywa się powierzchniowo, bez kanalizacji deszczowej, w szczególności:

- m. Daszewice, na ul. Piotrowskiej występuje szczątkowa kanalizacja w postaci pojedynczych kratek ściekowych,
- w m. Kamionki występuje przekrój drogowy jezdni i odwodnienie odbywa się rowami/poboczami.

W miejscowości Daszewice na ul. Leśnej stan nawierzchni drogi powiatowej na długości ok. 0,4 km (od skrzyżowania z drogą gminną ul. Poznańską, do końca terenu zabudowanego) jest krytyczny, brak jest kanalizacji sanitarnej, a odwodnienie odbywa się powierzchniowo. Ruch pieszny na większości odcinka odbywa się chodnikiem, a brakujący odcinek o długości ok. 0,3 km (od granicy gminy Mosina/Kórnik w kierunku m. Kamionki) jest obecnie w toku opracowania dokumentacji projektowej, z przewidywalnym uzyskaniem decyzji o zezwoleniu na realizację inwestycji drogowej w roku bieżącym. Realizacja inwestycji przewidziana jest w budżecie Powiatu i ujęta w Wieloletniej Prognozie Finansowej na 2022 r.


Jednocześnie opiniuję negatywnie zlecenie opracowania kanalizacji deszczowej na cały odcinek Daszewice – Kamionki długości ok. 3,5 km, ze względu na inne, pilniejsze potrzeby na terenie gminy Mosina i Kórnik. W ul. Leśnej spółka Aquanet oraz Gmina Mosina planują wykonanie brakującego odcinka kanalizacji sanitarnej.

Zaprojektowana została również na zlecenie Gminy Mosina kanalizacja deszczowa odprowadzająca wody opadowe z drogi powiatowej nr 2461P (ul. Leśna oraz ul. Poznańska w Daszewicach) oraz drogi gminnej (ul. Poznańska od skrzyżowania z ul. Leśną w Daszewicach w kierunku m. Głuszyna). Wody opadowe z drogi powiatowej nr 2461P (ul. Leśna) kierowane są do cieku Babinka poprzez odcinek drogi gminnej – ul. Poznańskiej (w załączeniu plan orientacyjny z zakresem zadania ze wskazaniem kolejności robót). Kanalizacja deszczowa w drodze gminnej - ul. Poznańskiej w Daszewicach nie jest wykonana, zatem nie ma możliwości wykonania kanalizacji deszczowej w drodze powiatowej nr 2461P.

W związku z powyższym proponuję, aby po budowie kanalizacji sanitarnej przeprowadzić remont nawierzchni jezdni drogi powiatowej, na odcinku 0,4 km (ze względu na zły stan techniczny) bez budowania kanalizacji deszczowej, zaś zlecenie opracowania kanalizacji deszczowej wykonać po 2023 r., w zależności od pogorszonego stanu technicznego nawierzchni drogi powiatowej oraz aktualizację przygotowanego wcześniej projektu na kanalizację deszczową w Daszewicach wykonanego na zlecenie Gminy Mosina.

Na terenie Gminy Kórnik, w okolicy m. Kamionki, pilniejsze od przedmiotowego zadania jest poprawienie bezpieczeństwa na drodze powiatowej nr 2489P na odcinku Szczytniki – Kamionki. Aktualnie Zarząd Dróg Powiatowych w Poznaniu przygotowuje zlecenie opracowania projektu koncepcyjnego dla wskazanego odcinka.

W m. Kamionki do czasu rozbudowy drogi powiatowej nr 2461P wraz z kanalizacją deszczową, Zarząd Dróg Powiatowych w Poznaniu w ramach bieżącego utrzymania będzie podejmował doraźne działania poprawiające odwodnienie drogi poprzez oczyszczenie rowów, wykonanie dodatkowych ścieków, przykanalików itp.

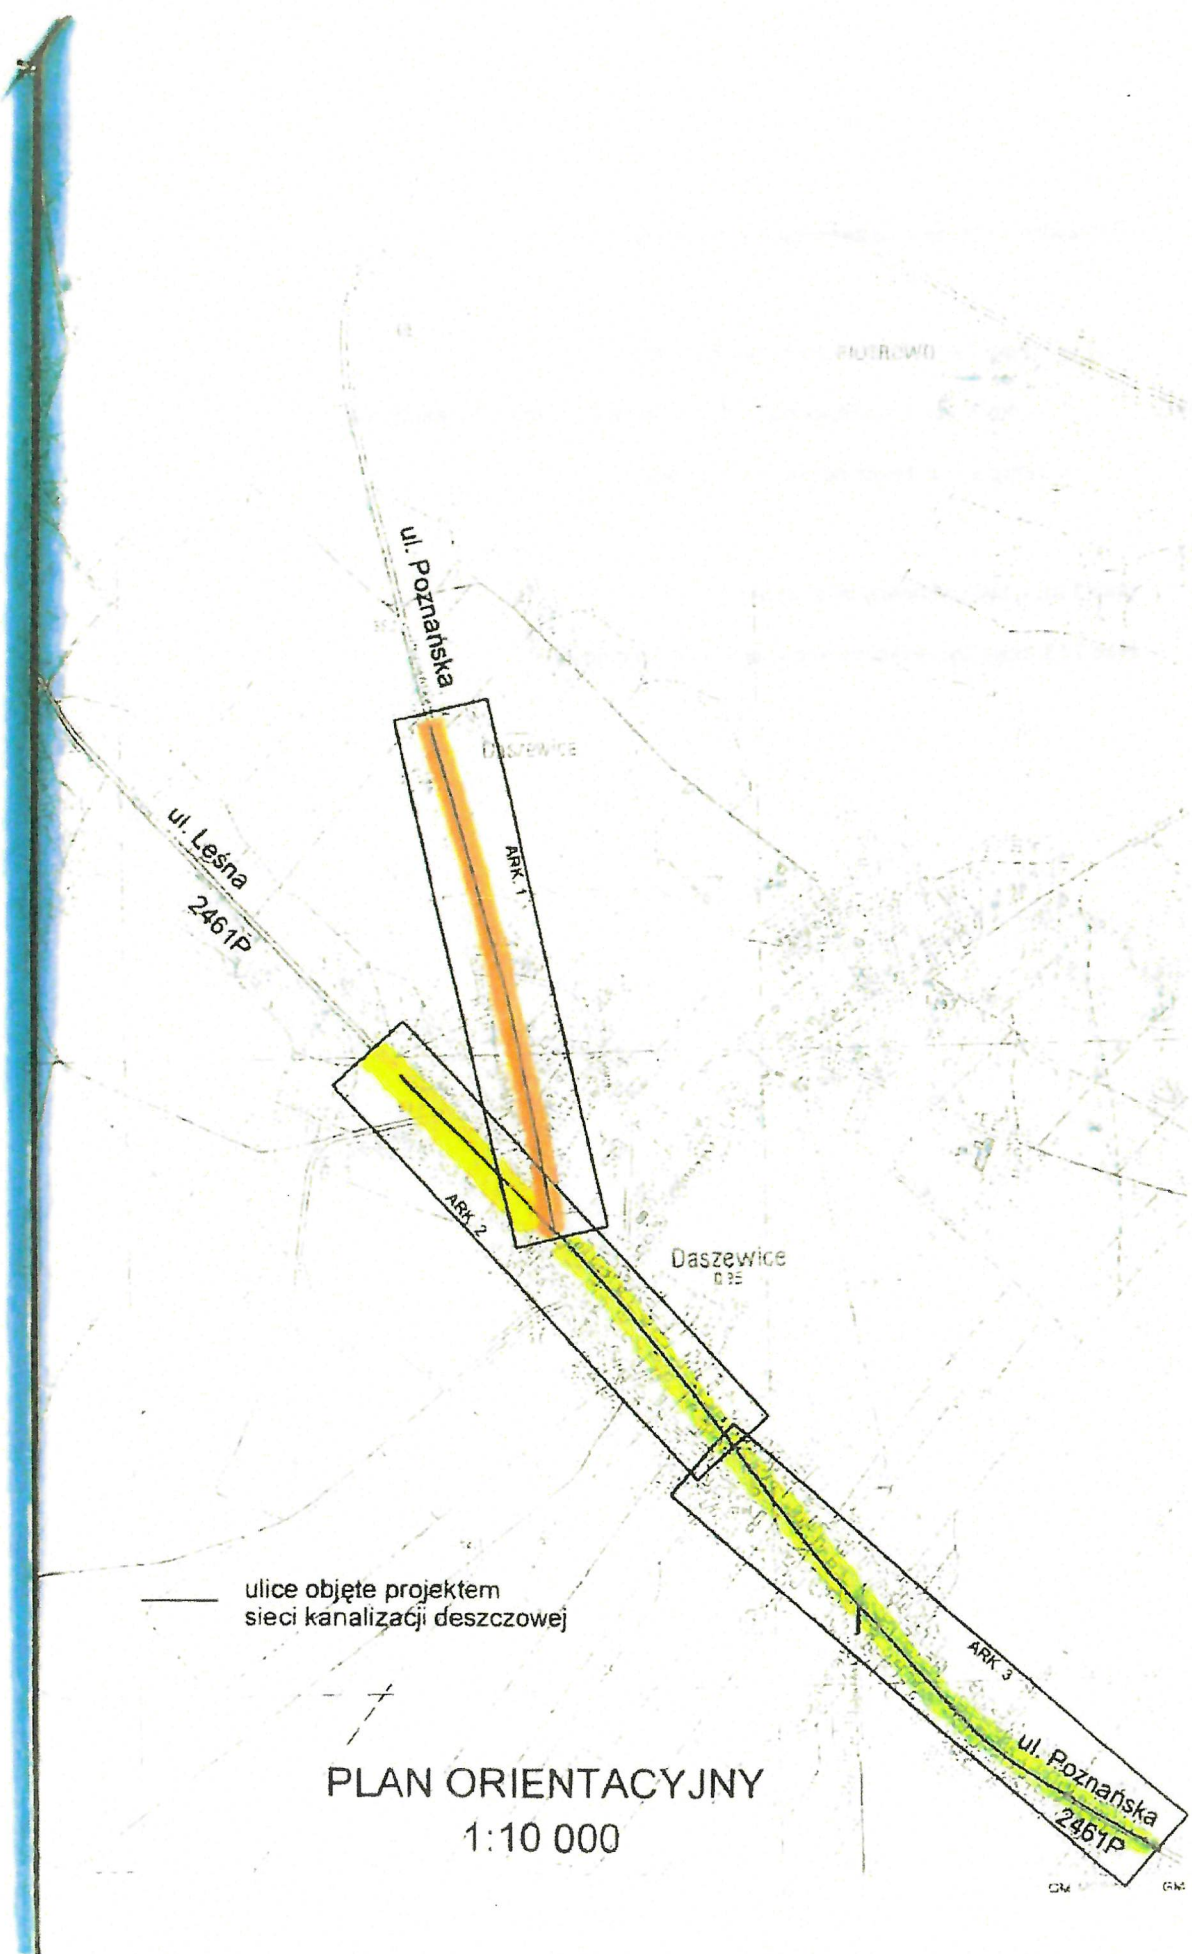

ul. Poznańska

ul. Leśna
2461P

ARK 1

ARK 2

Daszewice

ARK 3

ul. Poznańska
2461P

ulice objęte projektem
sieci kanalizacji deszczowej

PLAN ORIENTACYJNY
1:10 000

GM GM

Daszewice – etapowanie kanalizacji deszczowej:

- Etap 1 – ul. Poznańska odcinek gminny**
- Etap 2 – ul. Poznańska odcinek powiatowy (w stronę m. Kamionki)**
- Etap 3 – ul. Leśna odcinek powiatowy**

Etap 1 musi być wykonany jako pierwszy

Etap 2 i 3 mogą być wykonywane w dowolnej kolejności