
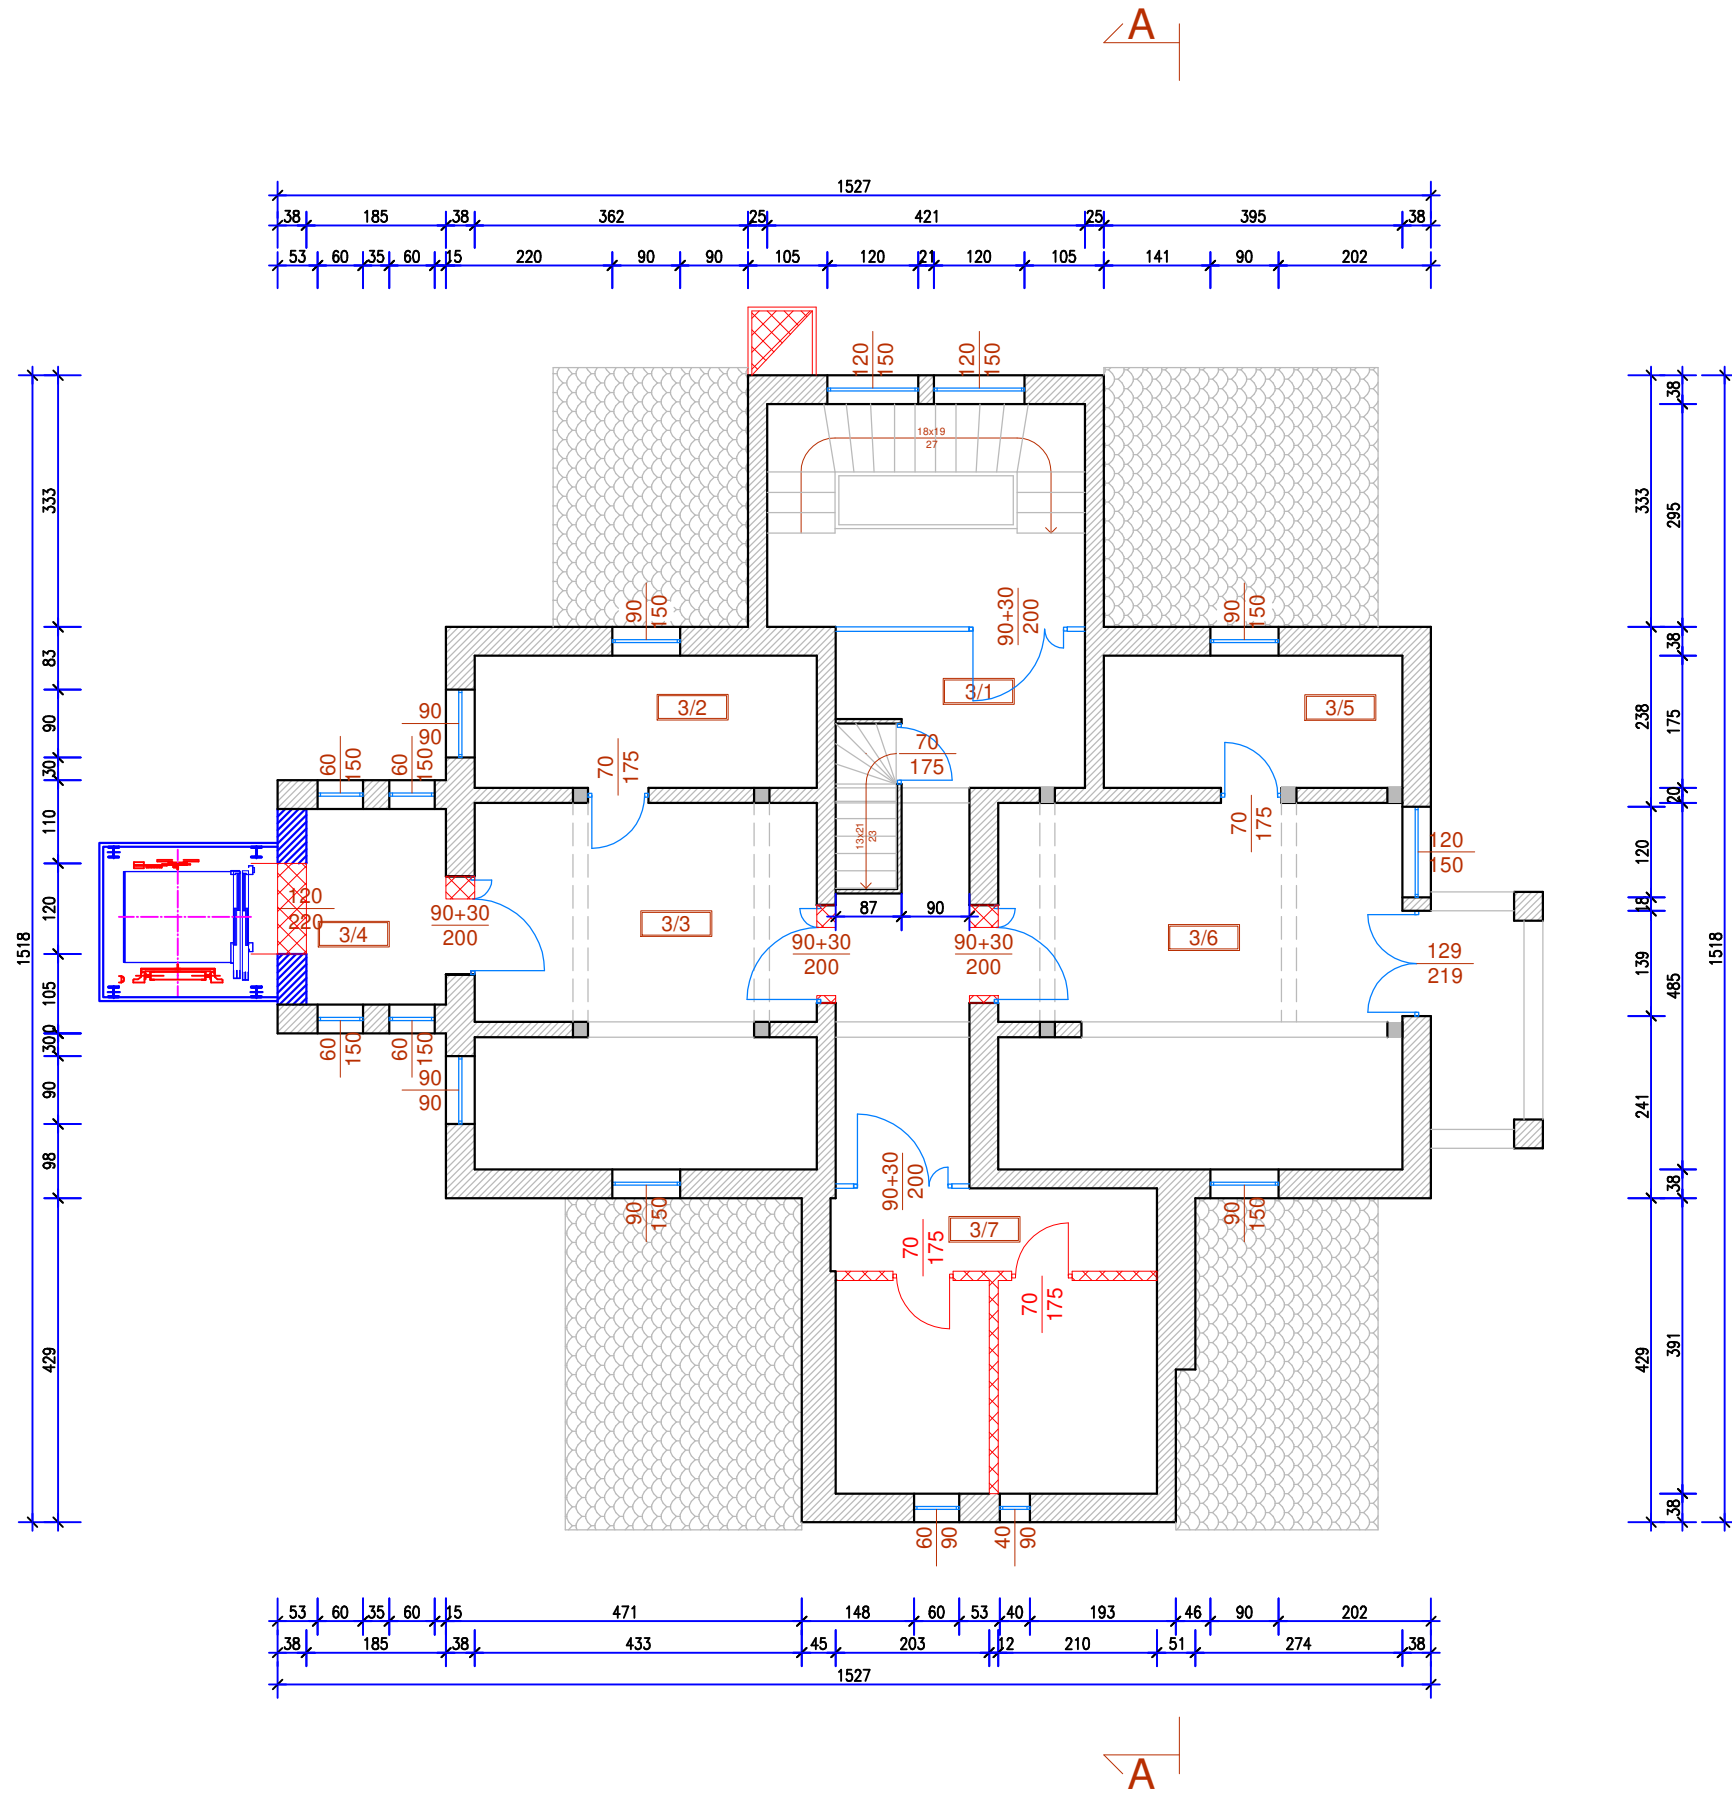


### ZESTAWIENIE POMIESZCZEŃ

Nr	Nazwa pomieszczenia	Pow. [m <sup>2</sup> ]
3/1	Hall + korytarz	23,23
3/2	Zaplecze	8,01
3/3	Pom. wystawowe	21,87
3/4	Pokój	4,96
3/5	Zaplecze	6,99
3/6	Pom. wystawowe	26,24
3/7	Pomieszczenie gospodarcze	17,24
RAZEM		107,78

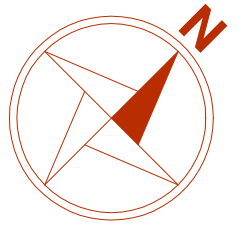

#### Oznaczenia

- Elementy do wyburzenia
- Elementy projektowane
- Elementy istniejące
- Istniejące kominy przebudowane jako wyrzutne wentylacji

		Bogdanowo 11k/29; 64-600 Oborniki tel. 784-732-346 e-mail: biuro@pputechon.pl	
MIASTO: Gmina Mosina Plac 20 Października 1 62-050 Mosina.			
NADZIA ZADANIA: Koncepcja zagospodarowania budynku "KOKOTEK"			
NUMER DZIAŁKI: Działka nr ewid.1664/4 w Mosinie przy ul. Wawrzyńska 1.			
Faza zadania: <b>Koncepcja</b>		Skala: <b>1:100</b>	Stan: <b>BUDOWLANA</b>
Tytuł projektu: <b>II piętro</b>			
Nr projektu: <b>PK-04</b>		Specjalność: <b>Konstrukcja</b>	Nr uprawnień: <b>W07288P00016</b>
Wykonawca: <b>mgr inż. Tomasz Sieroń</b>		Data: <b>02.2022r.</b>	Podpis: