


ELEWACJA - PÓŁNOCNY ZACHÓD

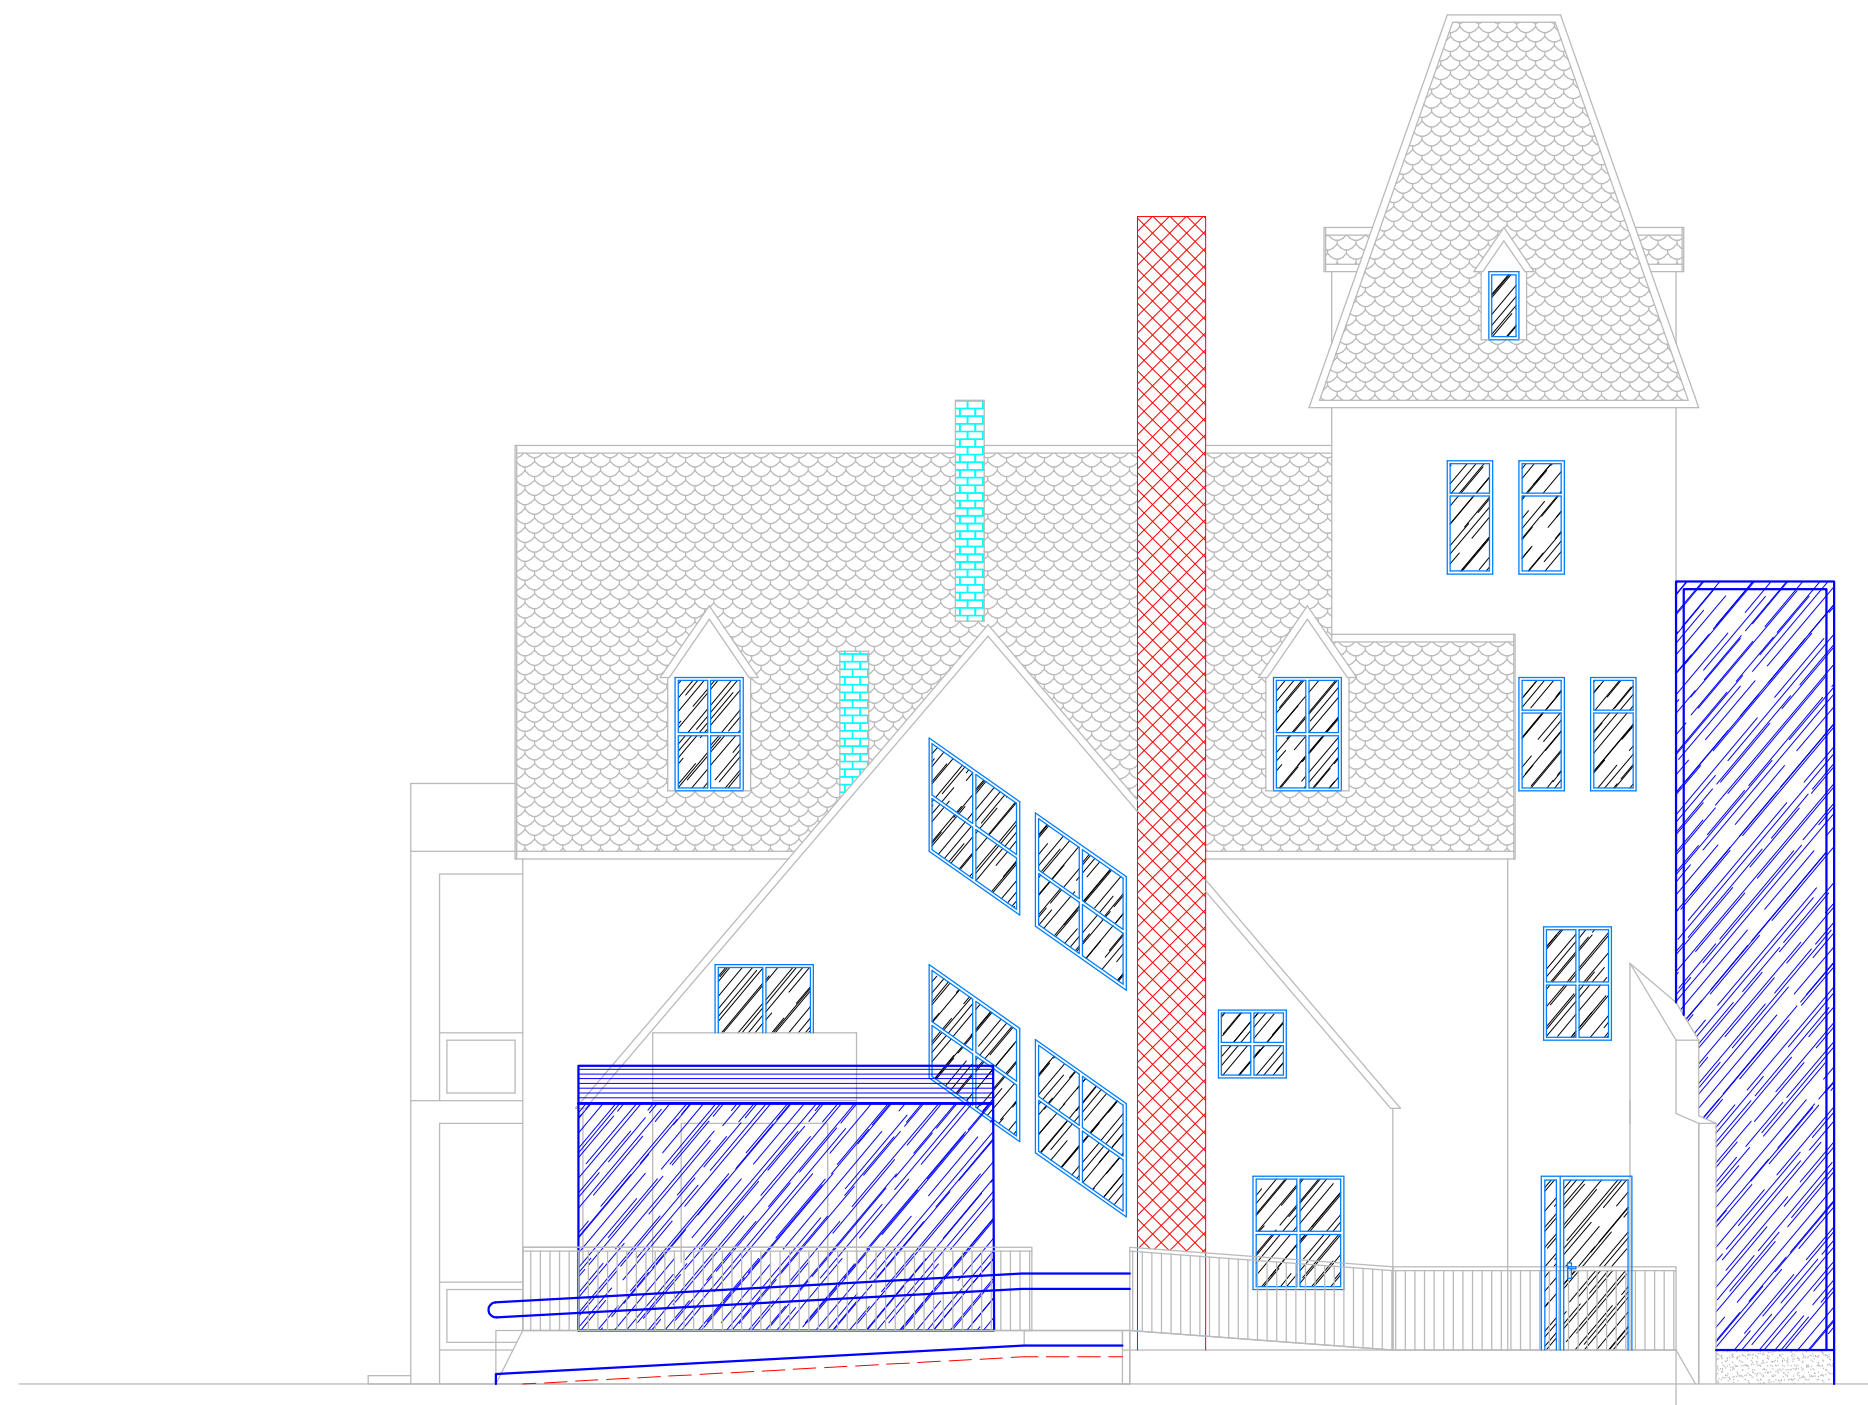

Oznaczenia

- Elementy do wyburzenia
- Elementy projektowane
- Elementy istniejące
- Istniejące kominy przebudowane jako wyrzutne wentylacji

TECH-ON <small>PRZEBIĘGŁOŚĆ PROJEKTOWO-USŁUGOWA</small>		<small>Bogdanowo 11k/29; 64-600 Oborniki tel. 784-732-346 e-mail: biuro@pputechon.pl</small>	
<small>WZROST:</small> Gmina Mosina Plac 20 Października 1 62-050 Mosina.			
<small>NADZIA ZADANIA:</small> Koncepcja zagospodarowania budynku "KOKOTEK"			
<small>NUMER DZIAŁKI:</small> Działka nr ewid.1664/4 w Mosinie przy ul. Wawrzyńska 1.			
<small>FAZA ZADANIA:</small> Koncepcja	<small>SKALA:</small> 1:100	<small>STATUS:</small> BUDOWLANA	
<small>Tytuł rysunku:</small> ELEWACJA - PÓŁNOCNY ZACHÓD			
<small>WYKONAWCA:</small> PK-09	<small>OPISALNOŚĆ:</small> koncepcja	<small>WYKONANIE:</small> WYKONANIE	<small>DATA:</small> 02.2022.
<small>WYKONAWCA:</small> mgr inż. Tomasz Sieroiń			