




Załącznik Nr 2 do uchwały Nr
Rady Miejskiej w Mosinie
z dnia 2023 r.

Mapa działek położnych w Mosinie w rejonie ul. Niepodległości rysunkiem MPZP

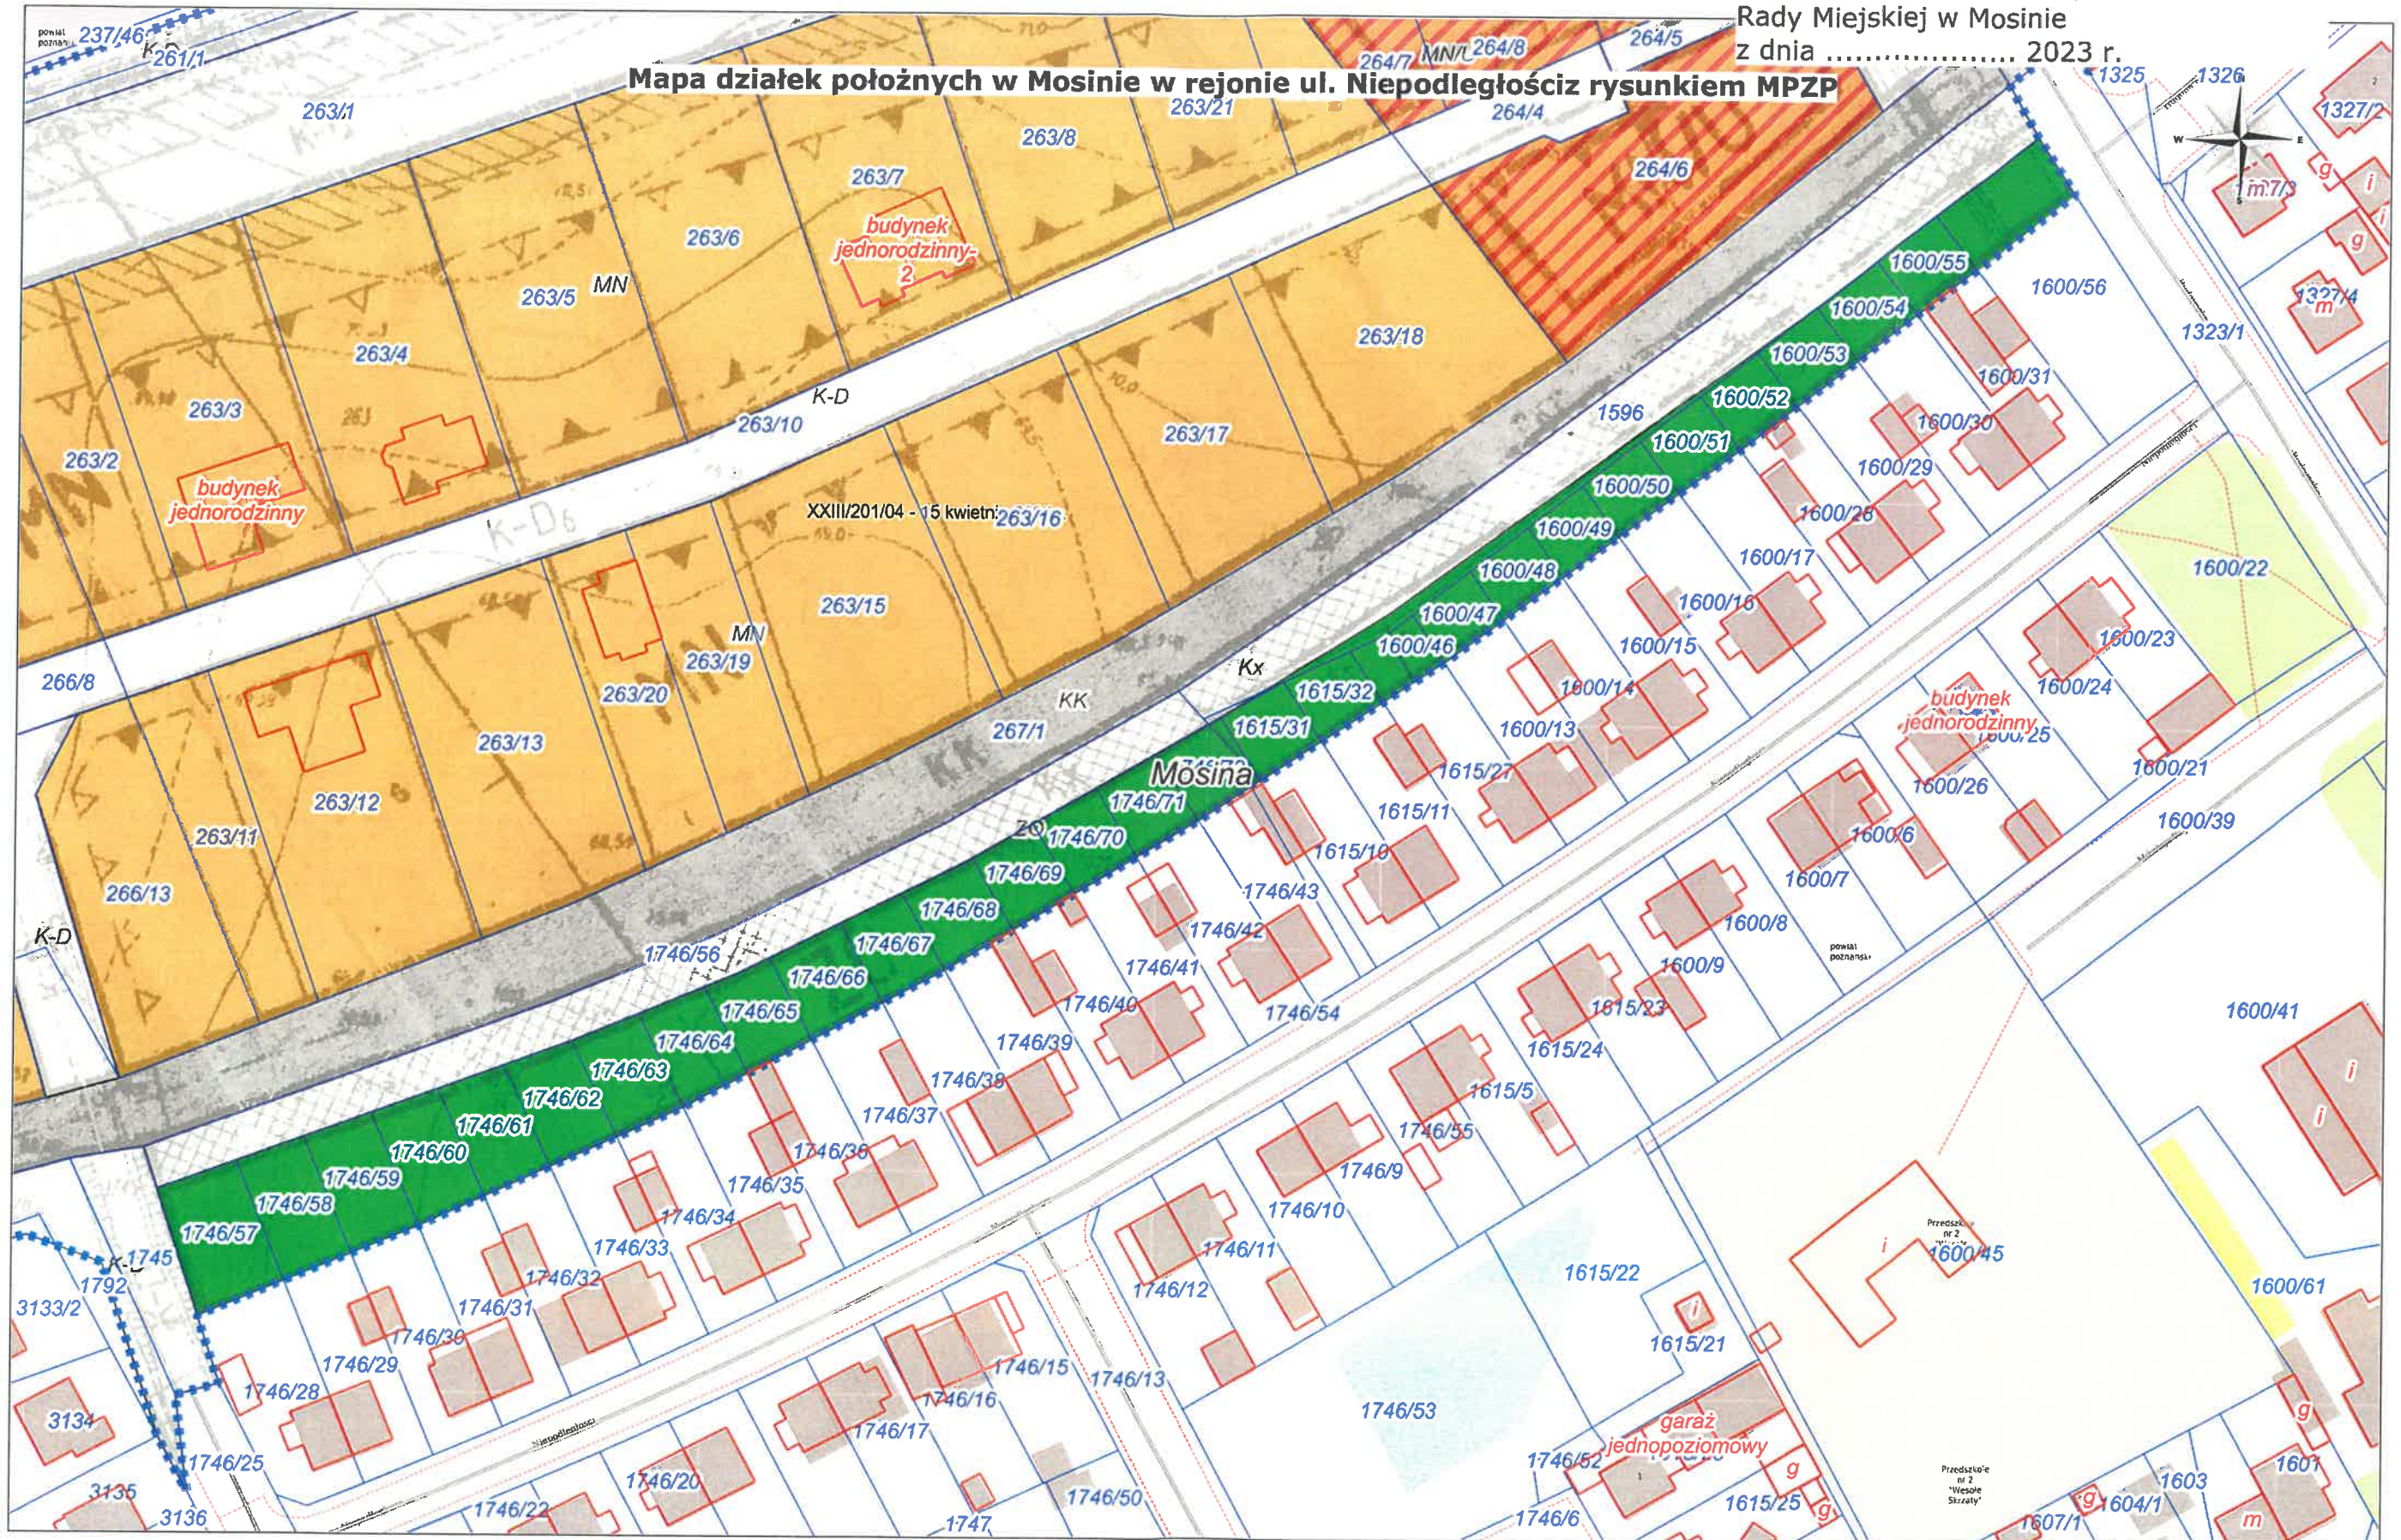

Skala: 1:1000

