




Załącznik Nr 1 do uchwały Nr
Rady Miejskiej w Mosinie
z dnia 2023 r.

Mapa pogładowa działek położonych w Mosinie w rejonie ul. Niepodległości

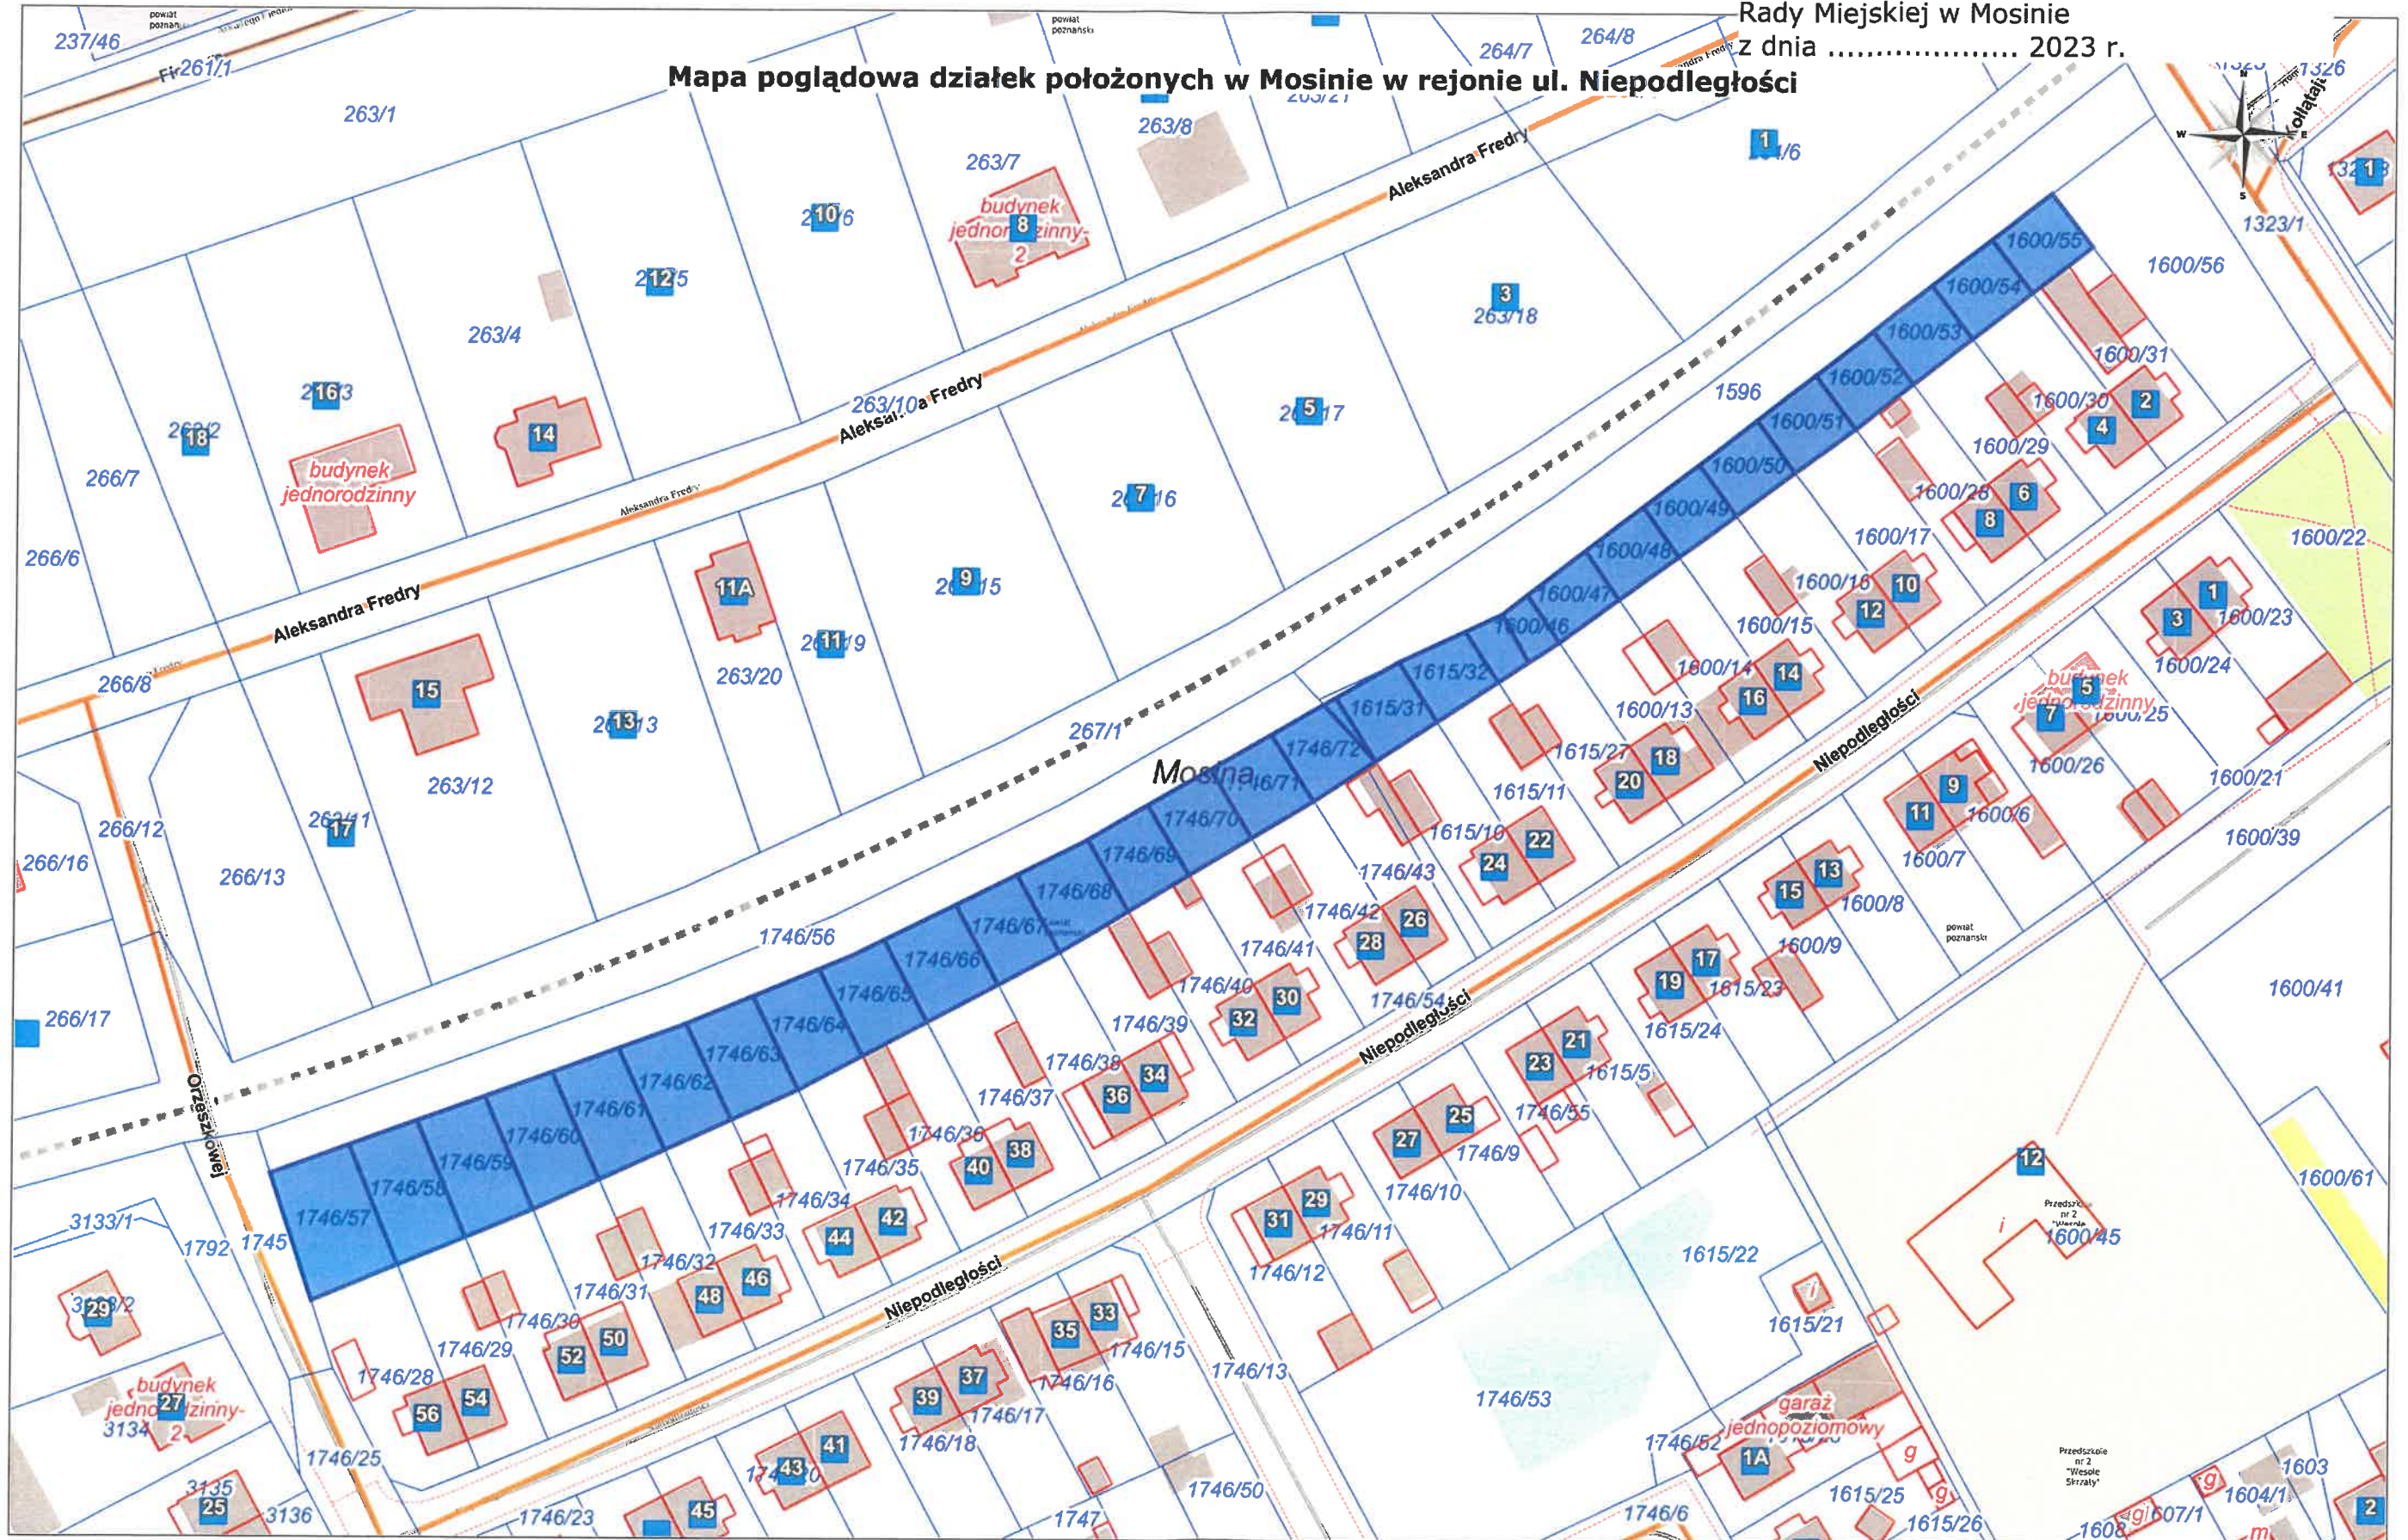

Skala: 1:1000

