



MK.0003.32.2019.APR

Mosina, 21 maja 2019 r.

Rada Miejska w Mosinie

Wpł. dnia ..21.05.2019.....r.

Nr sprawy .....

Pani

Małgorzata Kaptur

Przewodnicząca Rady Miejskiej w Mosinie

*Szanowna Pani Przewodnicząca*

Burmistrz Gminy Mosina zwraca się z wnioskiem do **Komisji Inwestycji, Ochrony Środowiska i Bezpieczeństwa Rady Miejskiej w Mosinie** o zajęcie stanowiska dotyczącego linii segregacyjnych na III części Targowiska Miejskiego w Mosinie.

Planuje się zagospodarowanie przedmiotowej przestrzeni jako miejsca handlowe zgodnie z załączonym planem sytuacyjnym. Jednakże w trakcie prowadzonych rozmów padła propozycja wykonania zamiennie miejsc parkingowych. W związku z powyższym prosimy o zajęcie ostatecznego stanowiska.

Z poważaniem


Z-ca Burmistrza  
*Ejchorst*  
Adam Ejchorst

Otrzymują:

1. Adresat
2. Pani Małgorzata Kaptur- Przewodnicząca Rady Miejskiej w Mosinie
3. Sekretarz Gminy- do wiadomości
4. MK a/a

Sprawę prowadzi:

Referat Mienia Komunalnego - tel. 61 8109 526

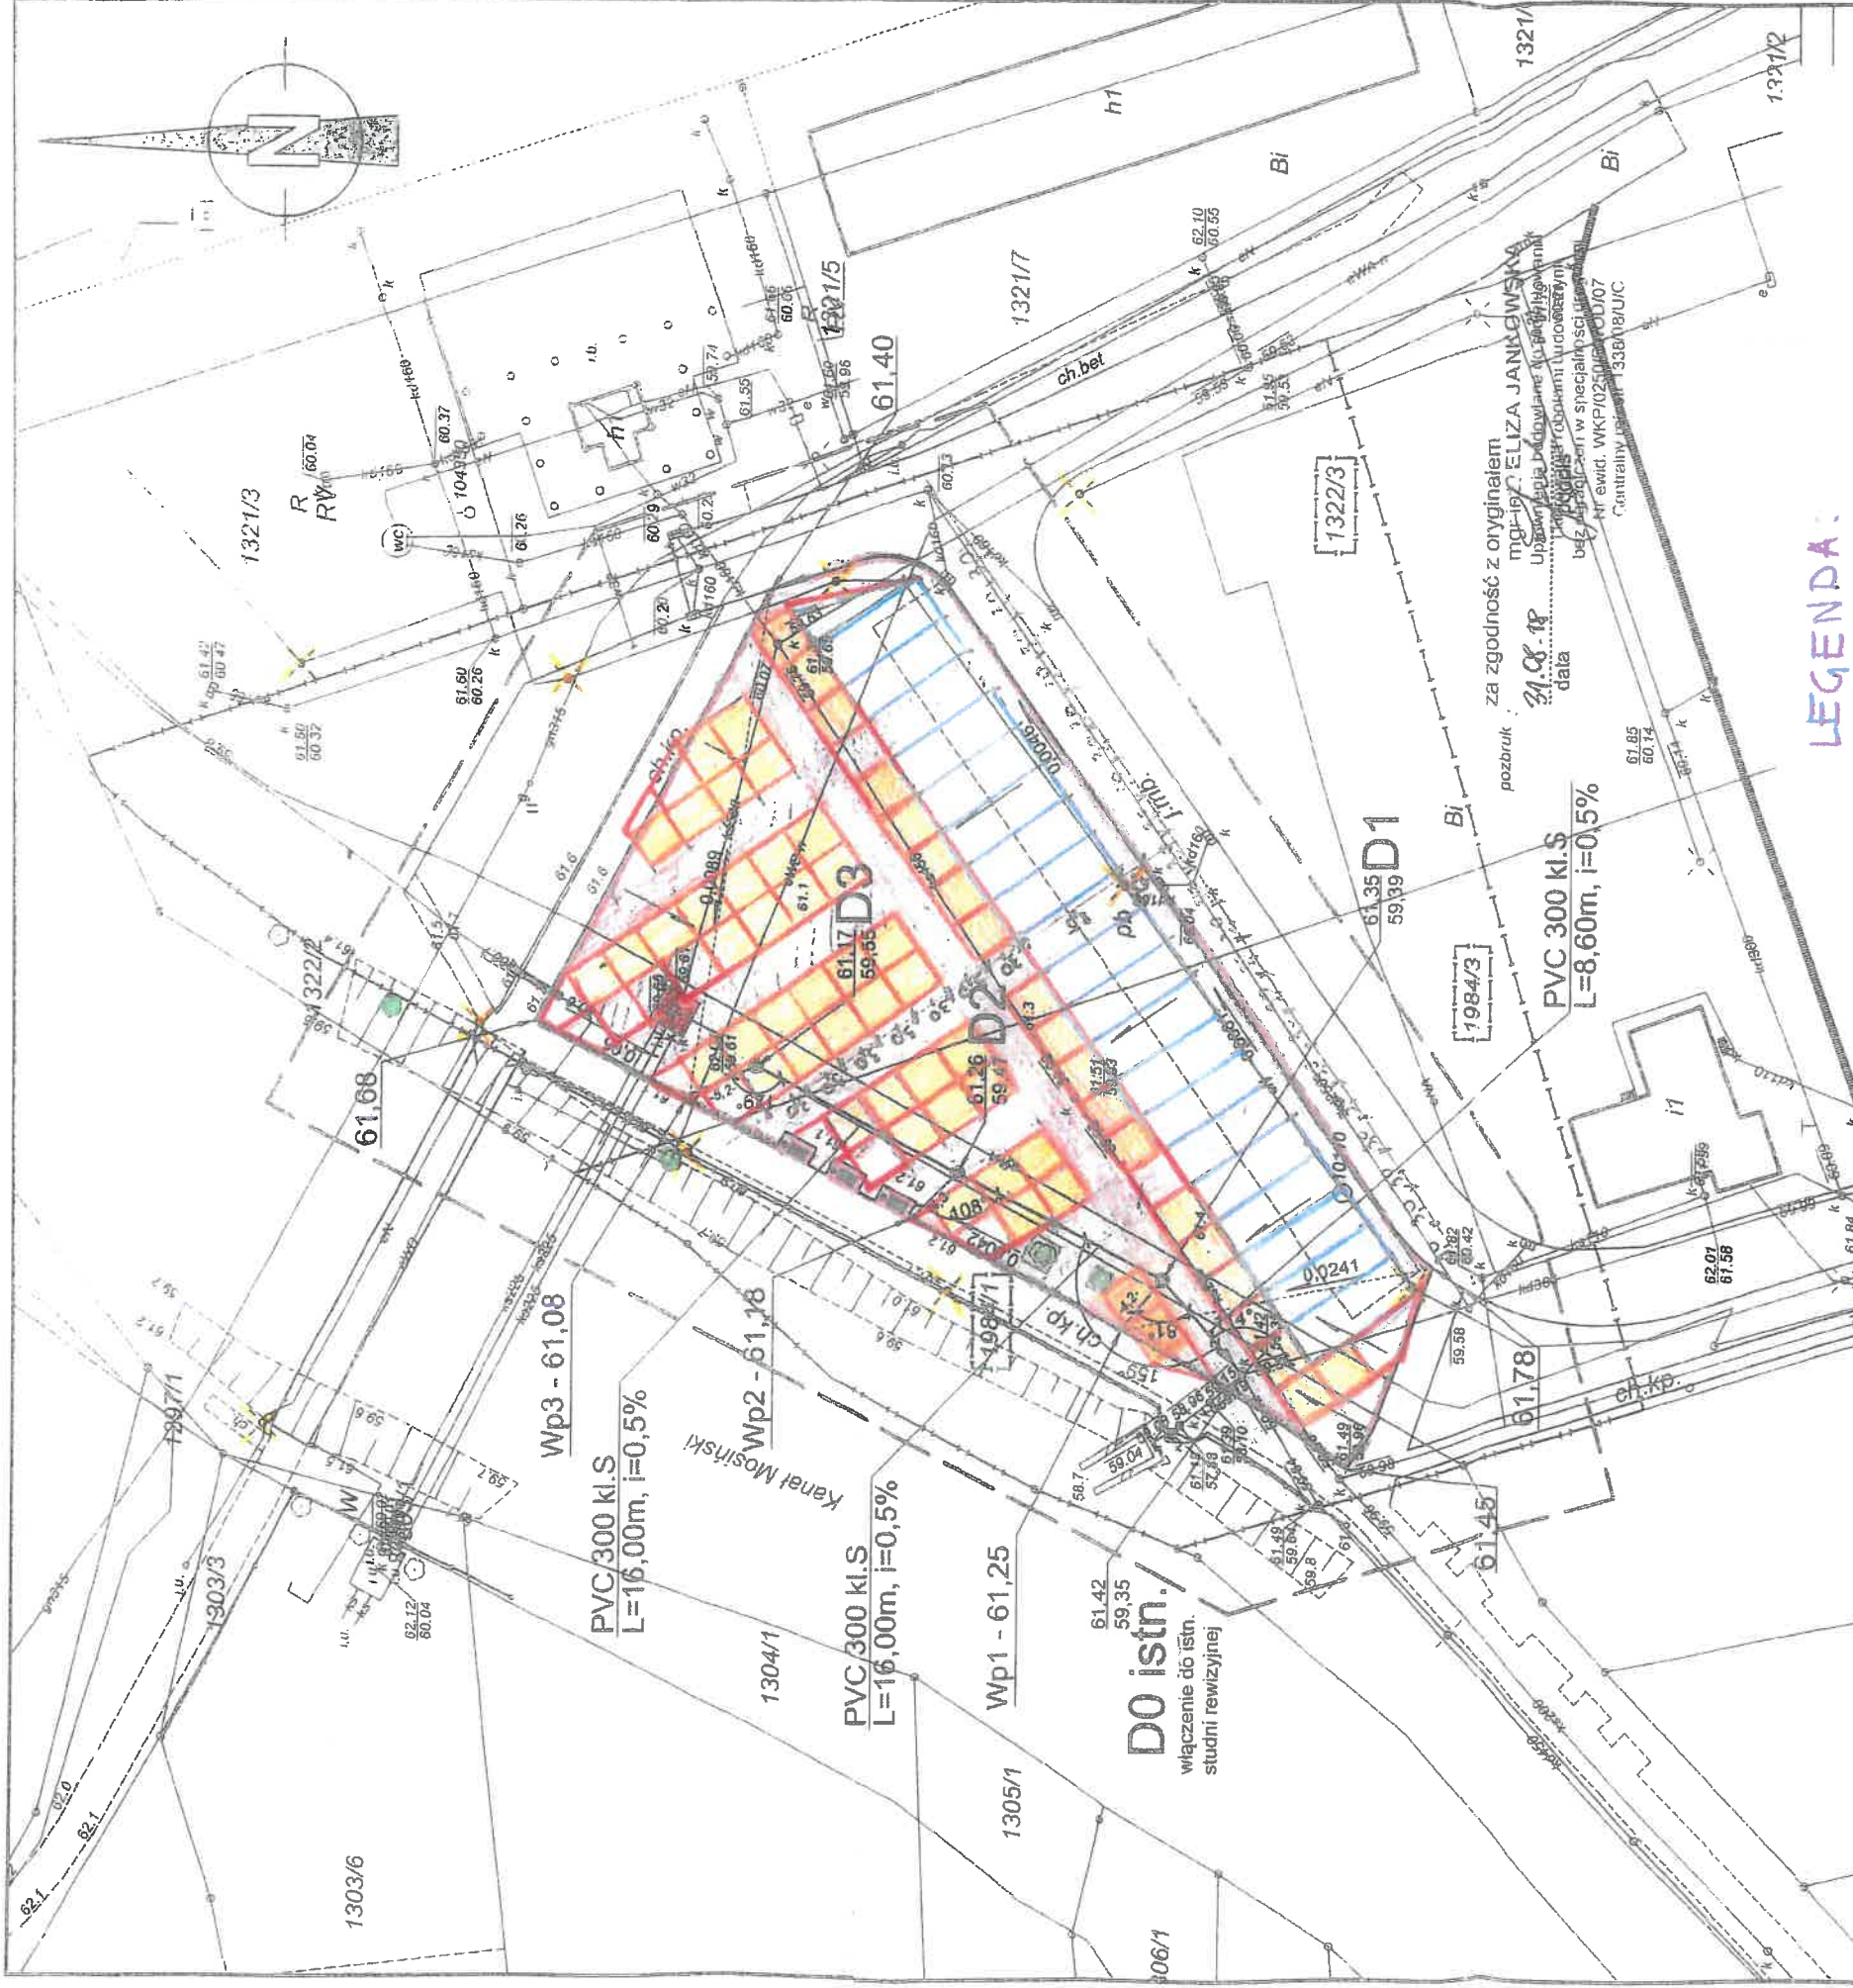

utwardzenie placu targowiska o nawierzchni z kostki betonowej (1810 m2)

- opornik betonowy 8 x 30 cm na ławie betonowej z oporem
- ściek uliczny z dwóch rzędów kostki betonowej szer. 20 cm
- przykanalik z rury PVC śr. 200 mm
- wpust uliczny typu ciężkiego wraz ze studzienką ściętową uliczną betonową śr. 500 mm
- kanal deszczowy z rur PVC 300 kl. S
- studnia rewizyjna z kręgów bet. śr. 1000 mm wraz z osadnikiem
- ogrodzenie panelowe, h=1,00 m
- ławka parkowa z oparciem (3 szt.)
- kosz na śmieci (3 szt.)

\*Kolorami czerwonymi zaznaczono punkty osnowy geodezyjnej, które podlegają ochronie.  
 Prawo geodezyjne i kartograficzne (Dz.U. z 2010 r., Nr 193, poz. 1287 ze zm.), kto (...) niszczy, uszczerbia;

Województwo: wielkopolskie  
 Powiat: poznański  
 Nazwa jedn. ewid.: Mosina  
 Identyfikator jedn. ewid.: 302110\_4  
 Nazwa obr. ewid.: Mosina  
 Identyfikator obr. ewid.: 302110\_4\_0001  
 Miejscowość: Mosina  
 Arkusz: 23  
 Sekcja: 6.174.11.21.2.2. 22.1.1  
 KERG: GKG.GZ.4071.9224.2018

Układ współrzędnych prostokątnych płaskich	2000
Układ wysokości	Krańsztaadt
Służebności nie badano	

zakres aktualizacji

**LEGENDA:**

- GRANICA NOHEGO UTHARDZENIA
- ISTNIEJĄCE UTHARDZENIE (kostka lub mb)
- NOHE UTHARDZENIE - KOMUNIKACJA
- NIEJSCE NA HANDEL - STRAGAN (62 szt.)
- NIEJSCE NA HANDEL - Z SAMOKHODU 2 (17 szt.) DRZEHO
- ŁAWKA Z KOSZEM NA ŚMIECI
- LAMPKA ULICZNA
- PRZEPONPOHNA (KS)

Nie wyklucza się w terenie innych nie wykazanych na niniejszej mapie urządzeń podziemnych, które nie były zgłoszone do inwentaryzacji lub o których brak jest informacji w instytucjach branżowych