



Proj. Skrzyżowanie typu rondo drogi wojewódzkiej nr 430 z drogą powiatową nr 2463, na wprost oraz z drogą gminną ul. Krotowskiego str. L KM 13+165

Sztuka	Koncepcja programowa		Staję postępu 21.000		2022-08	
	Drogowa		Plan Sytuacyjny W3		11	

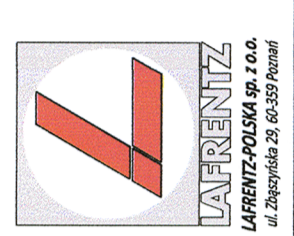


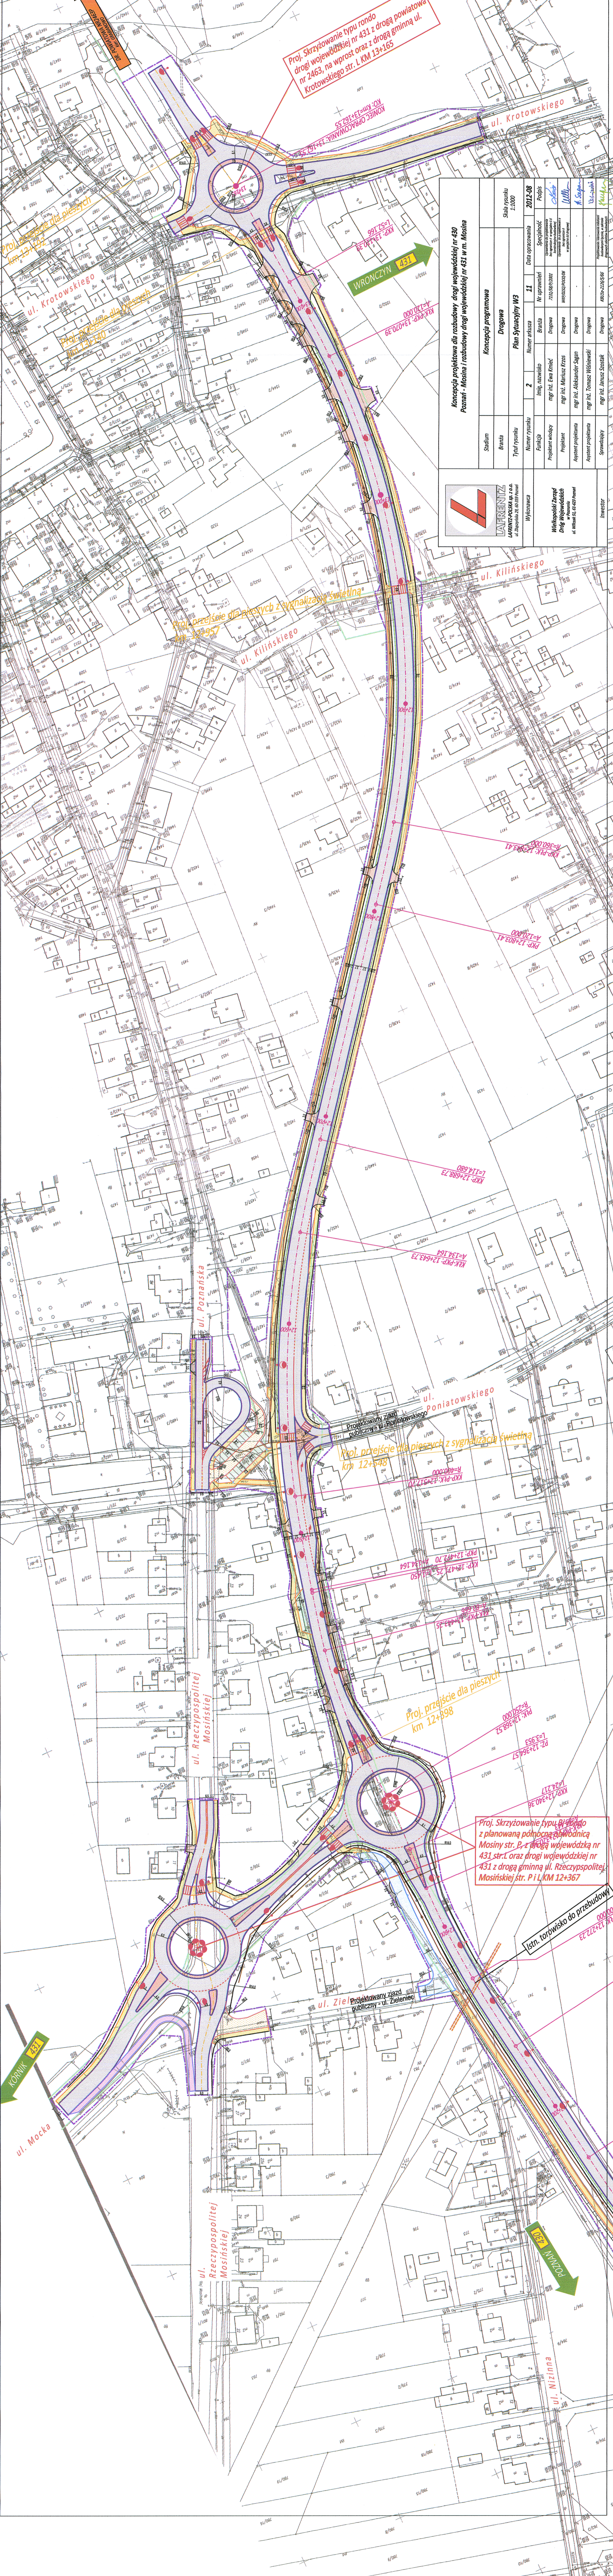

Proj. przebieg dla pieszych km 12+125

Proj. przebieg dla pieszych km 12+140

Proj. przebieg dla pieszych z sygnalizacją świetlną km 12+957

WRONCZYŃ 431

KORNIK 431

POZNAN 430

Proj. Skrzyżowanie typu rondo z planowaną pomocniczą obwodnicą Mosiński str. P. z drogą wojewódzką nr 431 str. L oraz drogi wojewódzkiej nr 431 z drogą gminną ul. Rzeczypospolitej Mosińskiej str. P i L KM 12+367


Proj. przebieg dla pieszych z sygnalizacją świetlną km 12+548

Proj. przebieg dla pieszych km 12+898

Proj. Skrzyżowanie typu rondo z planowaną pomocniczą obwodnicą Mosiński str. P. z drogą wojewódzką nr 431 str. L oraz drogi wojewódzkiej nr 431 z drogą gminną ul. Rzeczypospolitej Mosińskiej str. P i L KM 12+367

Proj. przebieg dla pieszych z sygnalizacją świetlną km 12+416

Proj. przebieg dla pieszych z sygnalizacją świetlną km 12+416

