

Załącznik Nr 1 do uchwały Nr
Rady Miejskiej w Mosinie
z dnia

**MIJSCOWY PLAN
ZAGOSPODAROWANIA PRZESTRZENNEGO
DLA TERENÓW PRZY ULICY
SOWINIECKIEJ, GAŁCZYŃSKIEGO,
LEŚMIANA I ŚREMSKIEJ W MOSINIE
- CZĘŚĆ II (POŁUDNIOWA)**


SKALA 1:1000




OZNACZENIA

- GRANICA OBSZARU OBJĘTEGO PLANEM
- LINIA ROZGRANICZAJĄCA TERENY O RÓŻNYM PRZEZNACZENIU LUB RÓŻNYCH ZASADACH ZAGOSPODAROWANIA
- NIEPRZEKRACZALNA LINIA ZABUDOWY
- P/U TERENY DROG PUBLICZNYCH KLASY LOKALNEJ
- KDL TERENY DROG PUBLICZNYCH KLASY ZBIORCZEJ
- PASY ZIELENI IZOLACYJNEJ
- STREFA OCHRONY KONSERWATORSKIEJ STANOWISK ARCHEOLOGICZNYCH
- NAPIĘTRZNE LINIE ELEKTROENERGETYCZNE ŚREDNIEGO I WYSOKIEGO NAPIĘCIA

OBSZAR OBJĘTY PLANEM POŁOŻONY JEST W CAŁOŚCI W GRANICACH:
- GŁÓWNEGO ZBIORNIKA WÓD PODZIEMNYCH NR 150 - PRADOLINA WARSZAWSKO - BERLIŃSKA
- STREFY OCHRONNEJ UJĘCIA WÓD PODZIEMNYCH MOSINA - KRAJKOWO, NA TERENIE OCHRONY POSREDNIEJ

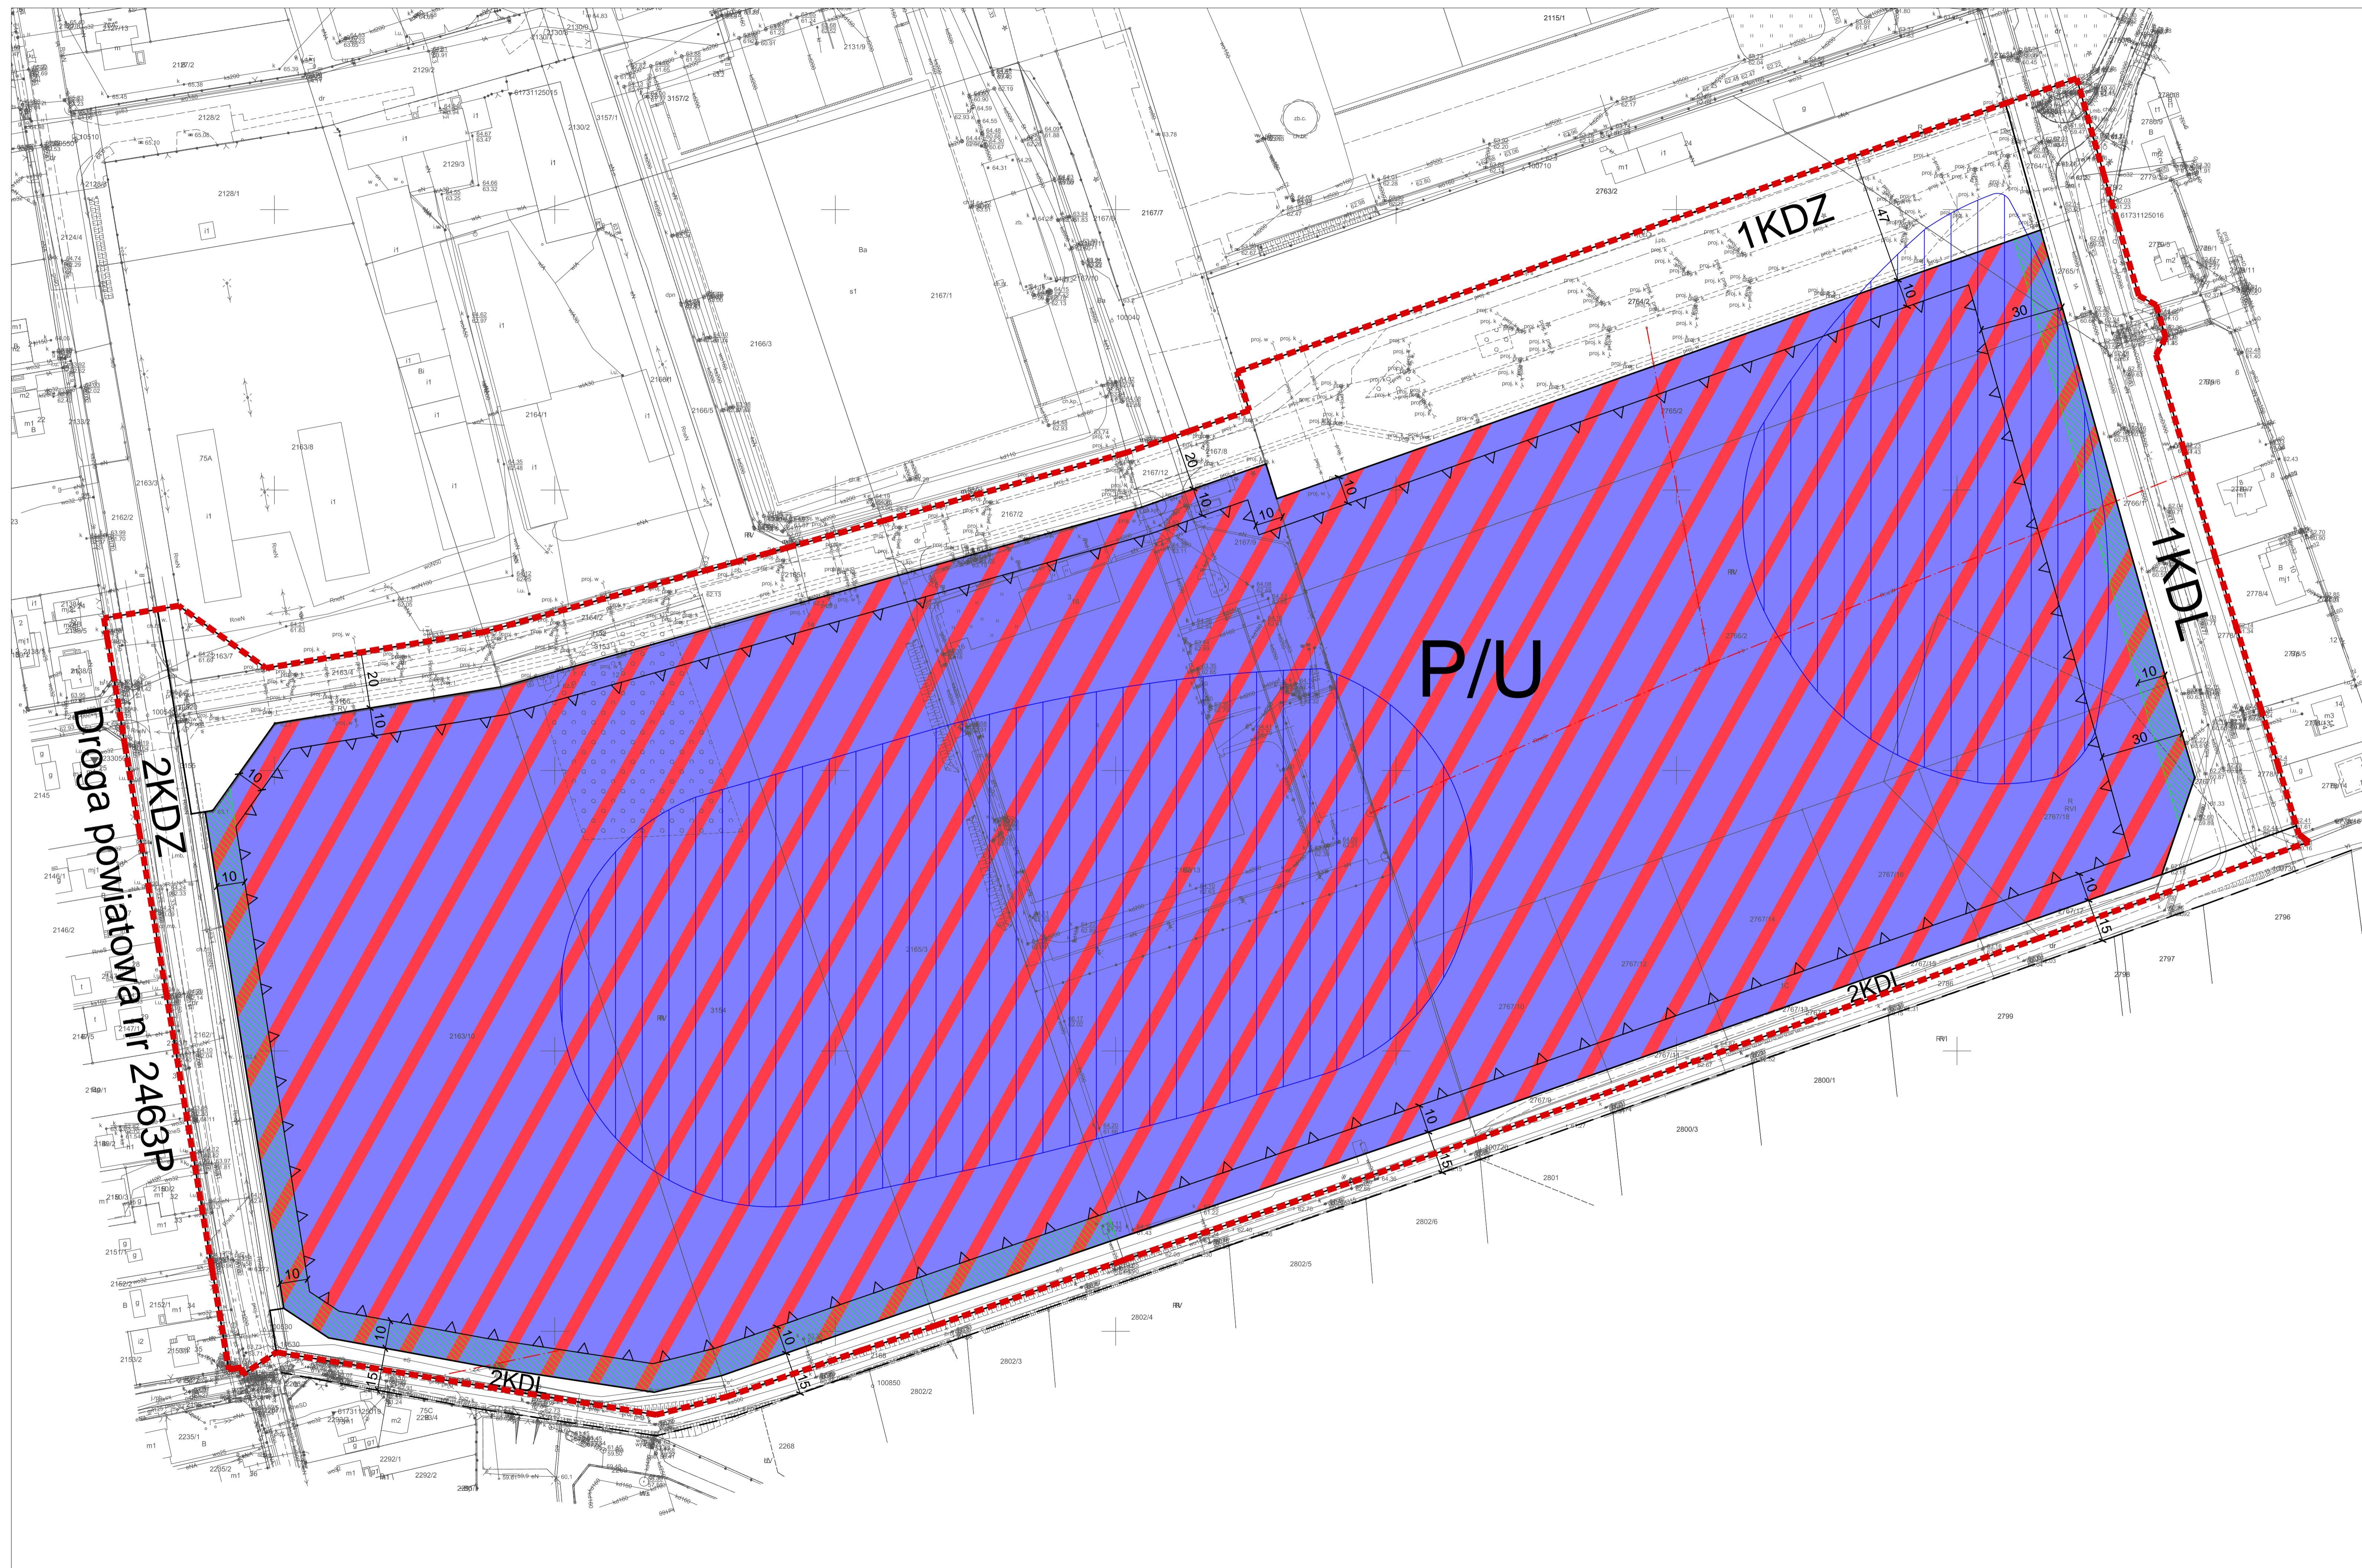

WYRYS ZE STUDIUM UWARUNKOWAŃ I KIERUNKÓW
ZAGOSPODAROWANIA PRZESTRZENNEGO GMINY MOSINA
skala 1:10 000

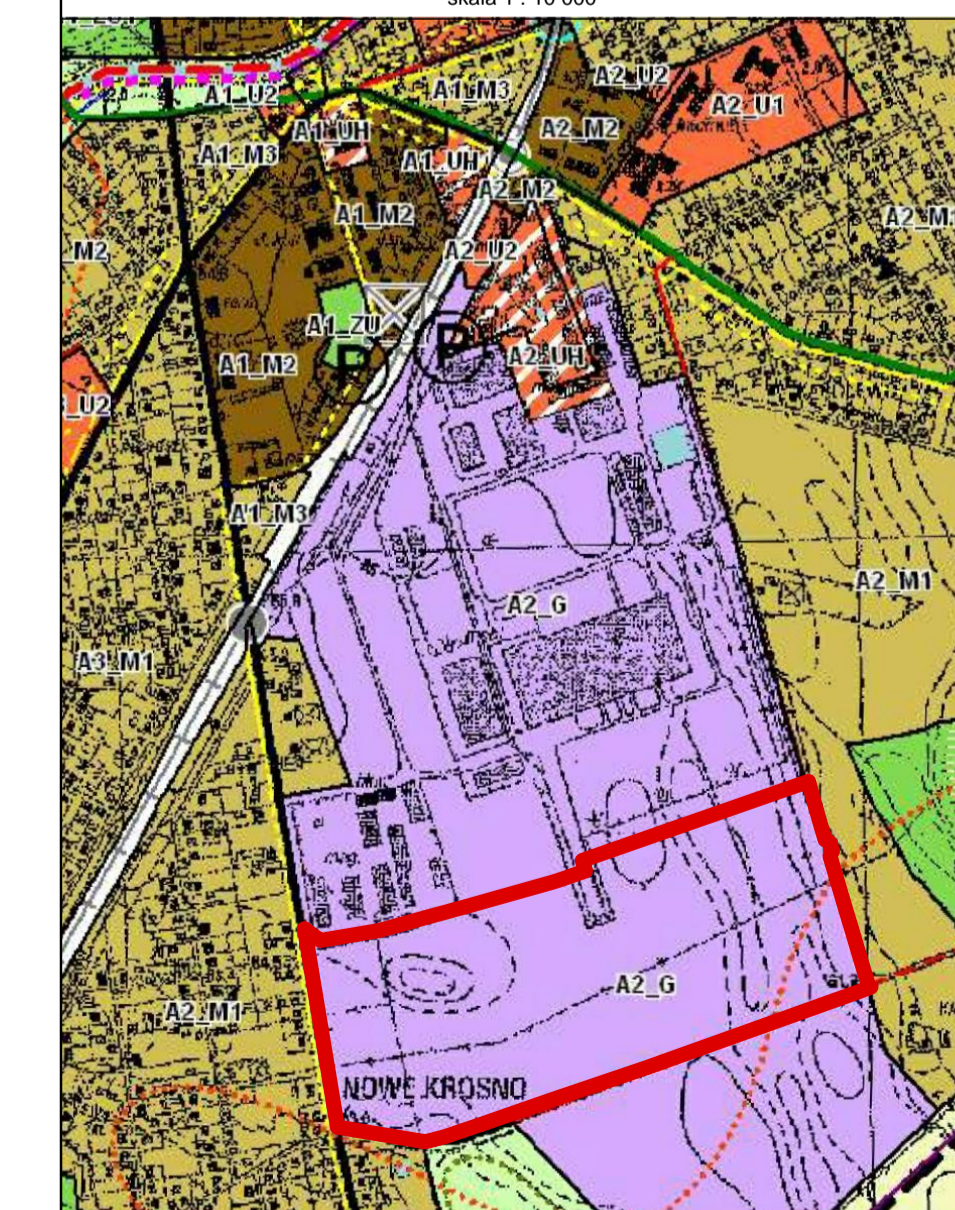

GRANICA OBSZARU OBJĘTEGO PLANEM