


	projektowany krawężnik 15x30 obniżony 2 cm		istniejące oznakowanie poziome
	projektowany obrzeże chodnikowe		projektowane oznakowanie poziome
	projektowany opornik 15x30x100		projektowane oznakowanie pionowe
	proj. nawierzchnia z kostki betonowej		istniejące oznakowanie pionowe
	proj. nawierzchnia asfaltowa		proj. kamera
	proj. nawierzchnia chodnika		A22 proj. pola detekcji
	nawierzchnia chodnika do przełożenia		D31 proj. pętle detekcji w jezdni
	proj. sygnalizacja świetlna		

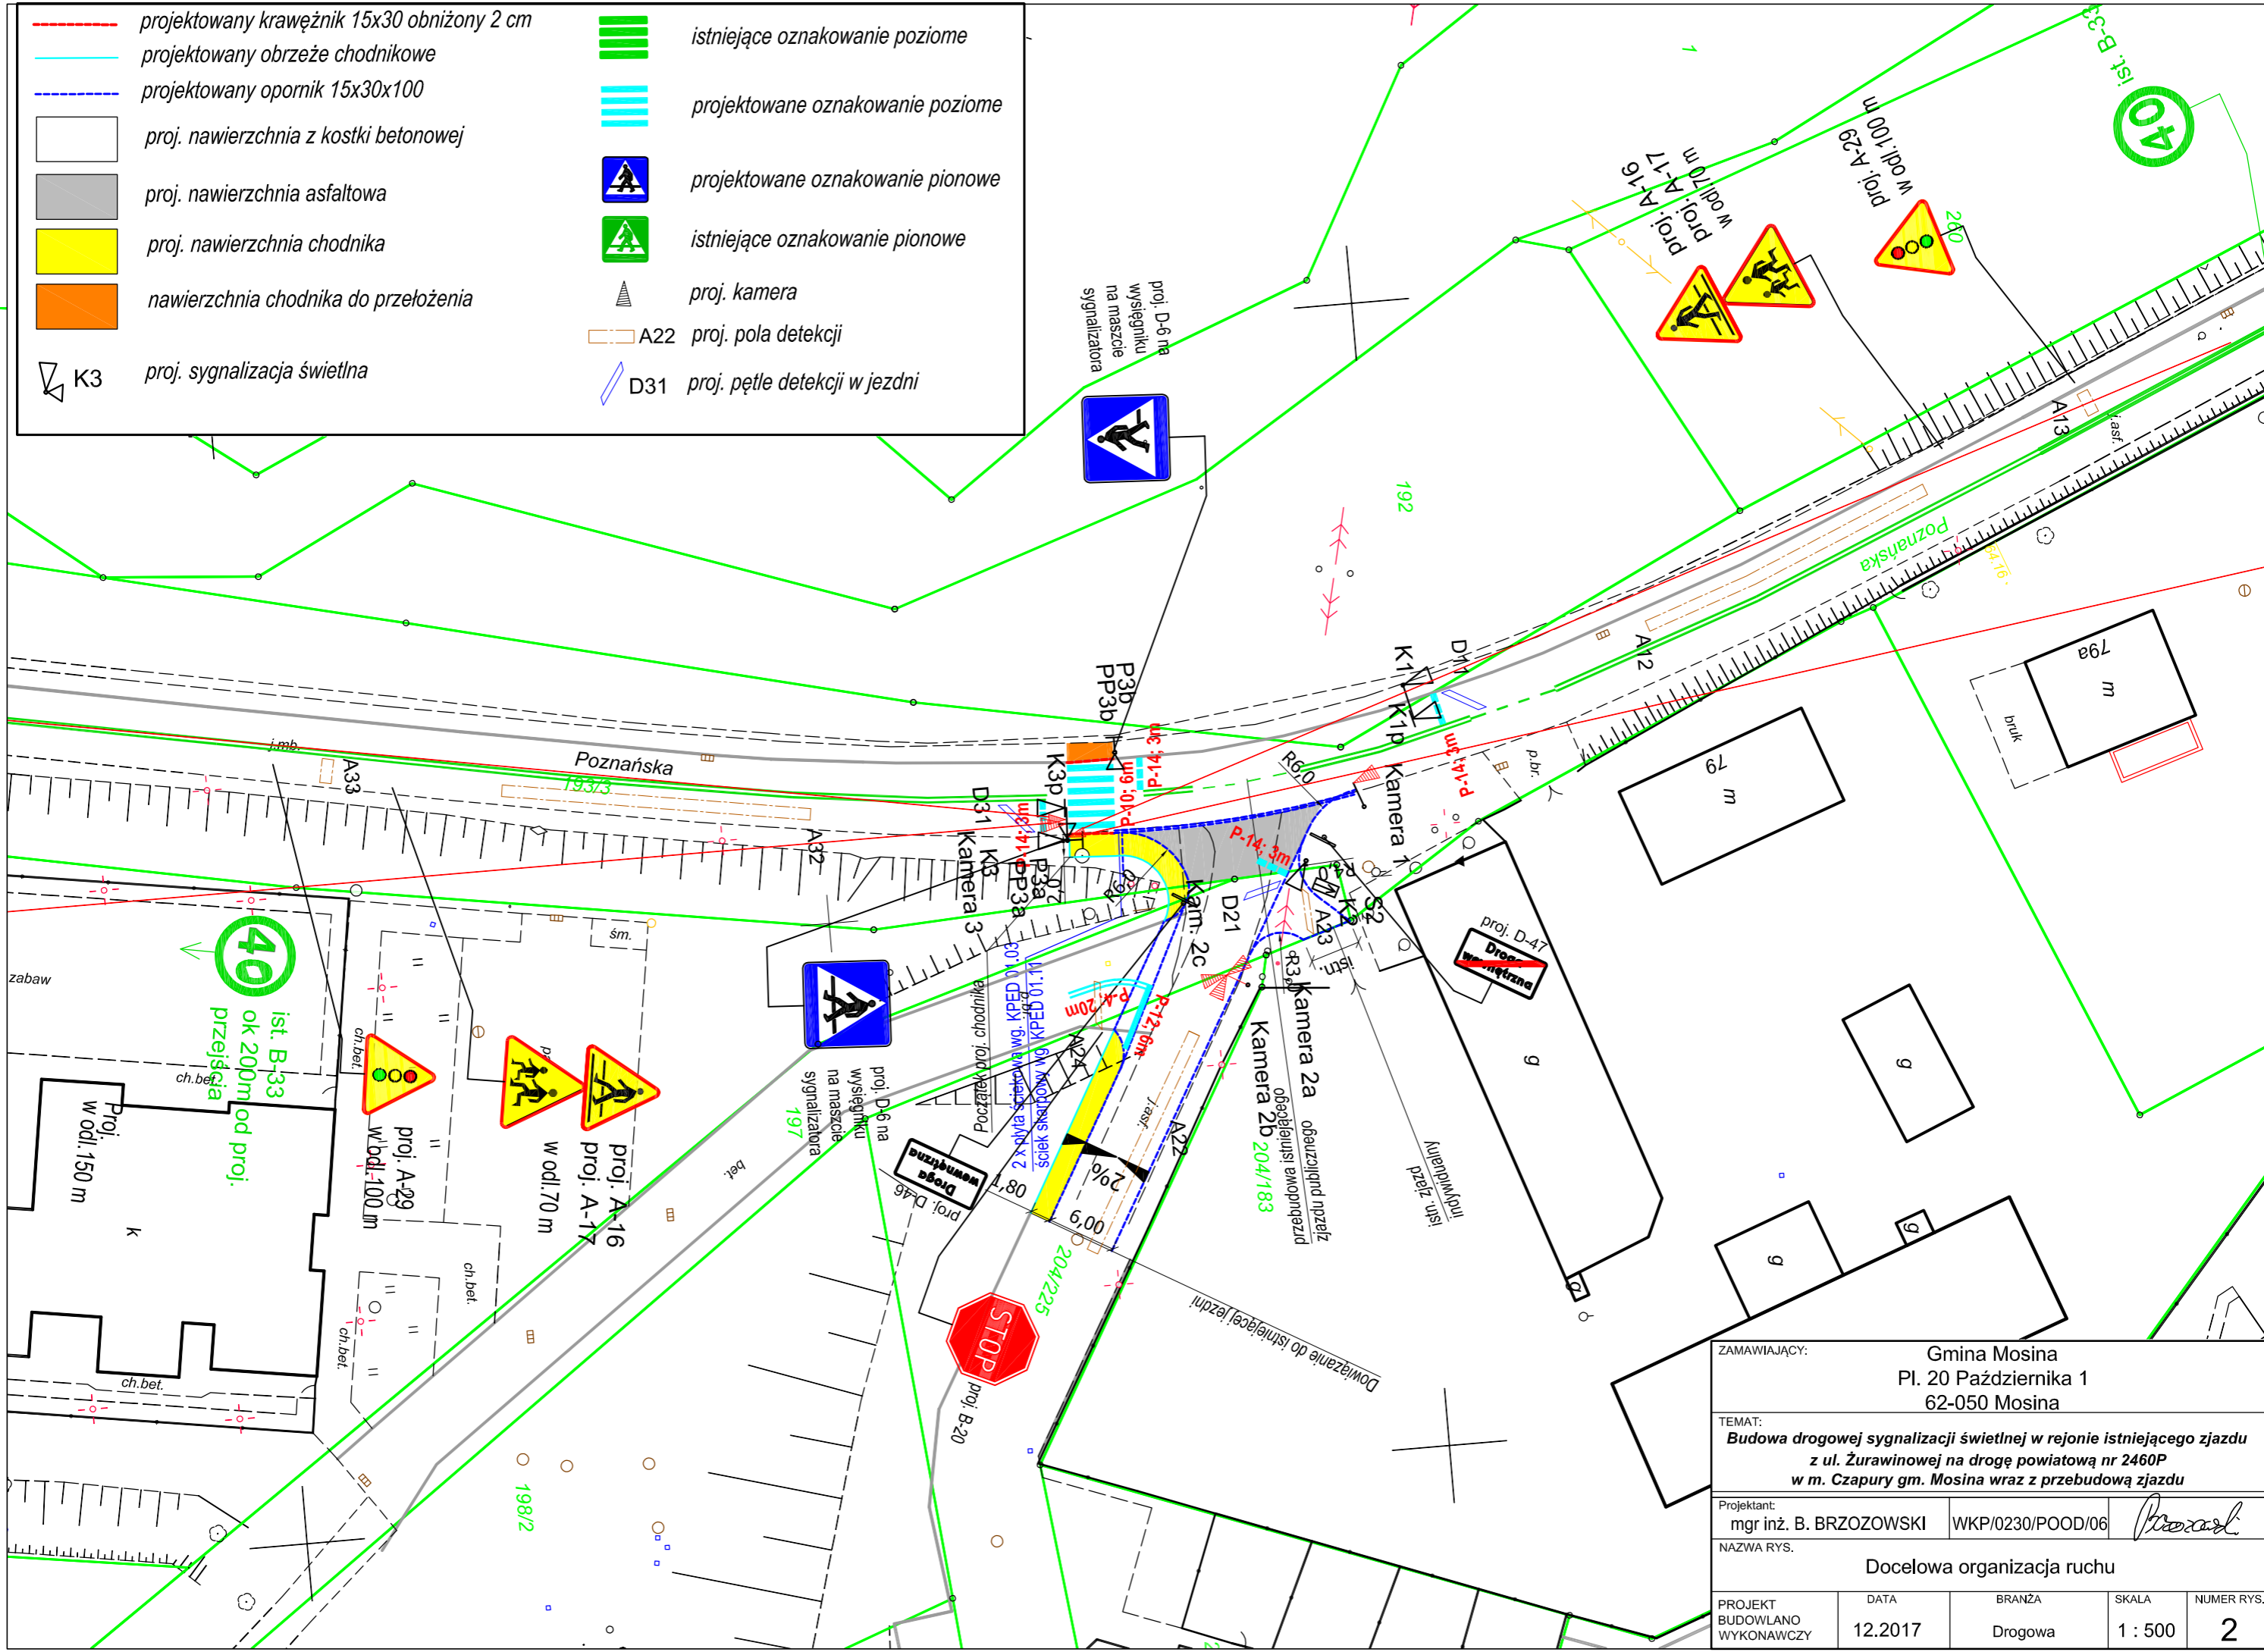

ZAMAWIAJĄCY:		Gmina Mosina Pl. 20 Października 1 62-050 Mosina		
TEMAT:		Budowa drogowej sygnalizacji świetlnej w rejonie istniejącego zjazdu z ul. Żurawinowej na drogę powiatową nr 2460P w m. Czaporzy gm. Mosina wraz z przebudową zjazdu		
Projektant:	mgr inż. B. BRZOZOWSKI	WKP/0230/POOD/06		
NAZWA RYS.		Docelowa organizacja ruchu		
PROJEKT BUDOWLANO WYKONAWCZY	DATA	BRANŻA	SKALA	NUMER RYS.
	12.2017	Drogowa	1 : 500	2