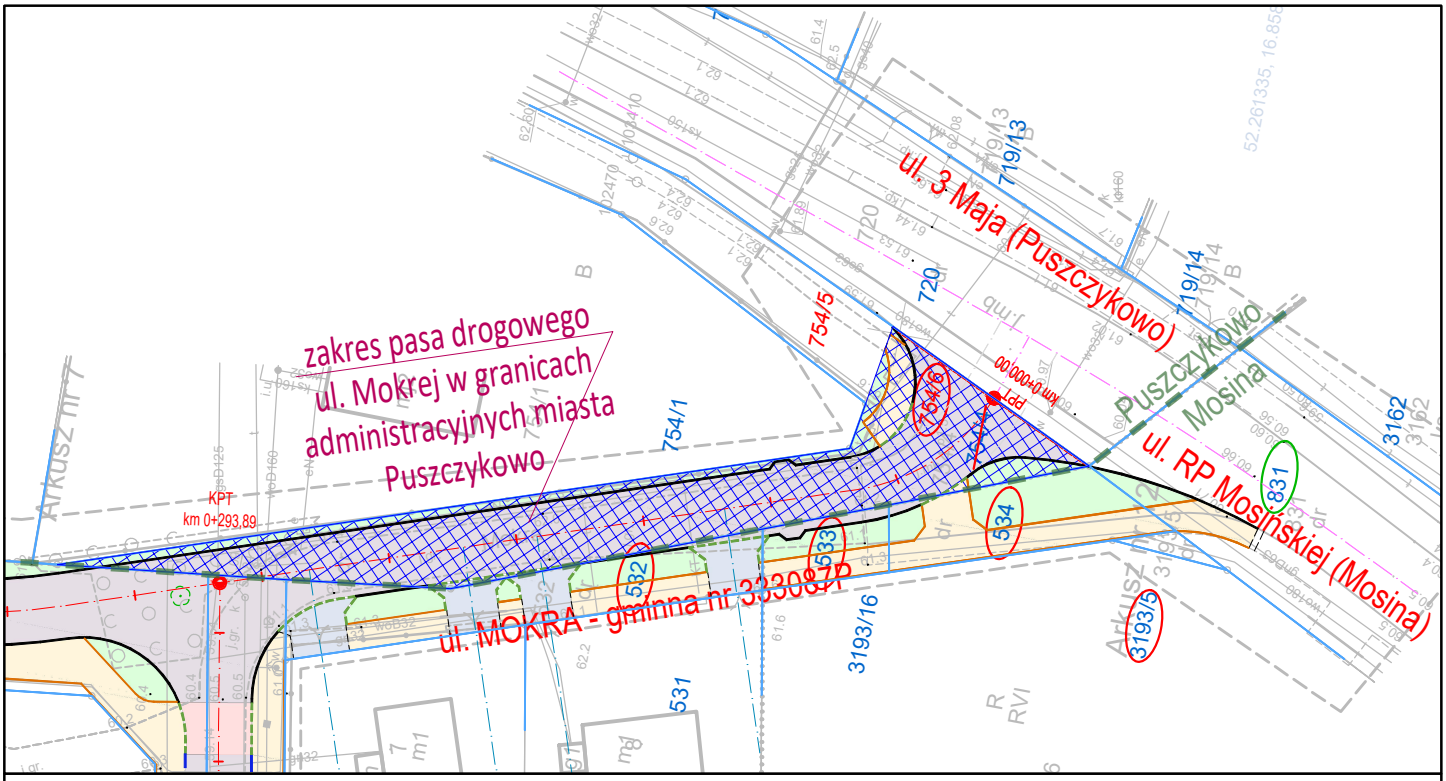

zakres pasa drogowego ul. Mokrej zlokalizowany w granicach m. Puszczykowo

granica administracyjna gminy Mosina i miasta Puszczykowo

oś jezdni

ZJAZD

CHODNIK

JEZDNIA

ZIELEŃ

~~754/4~~ numer działki ulegającej podziałowi

525 numer działki objętej inwestycją - bez podziału

103/1 nr dz. powstającej w wyniku podziału, zawierającej się proj. pasie drog.

103/2 nr dz. powstającej w wyniku podziału, pozostającej poza proj. pasem drog.

granice działek ewidencyjnych